



【旧江浦小学校 配置図】

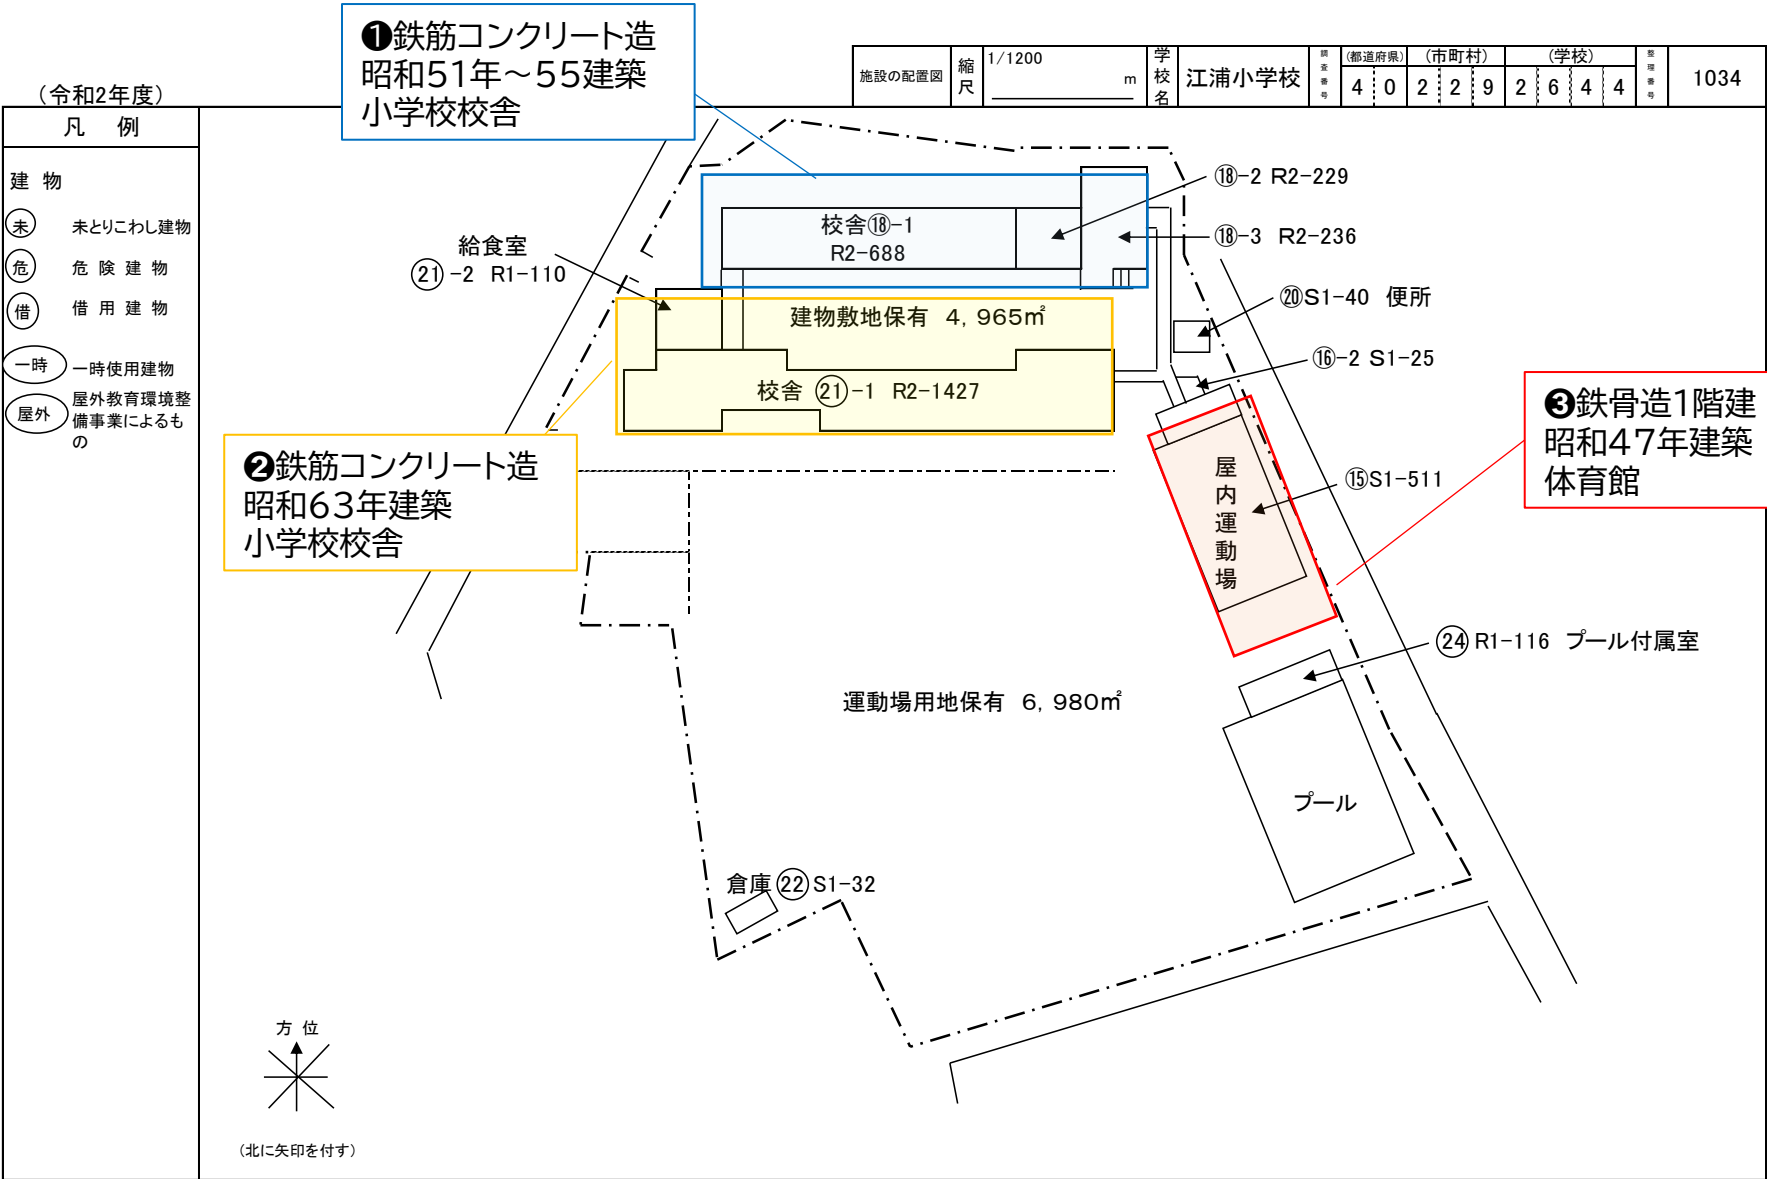


(令和2年度)

平面図	縮尺	1/ _____m	学校名	江浦小学校	調査番号	都道府県	市町村	学 校	整理番号	1034
						4 0	2 2 9	2 6 4 4		


②1-1
2 階

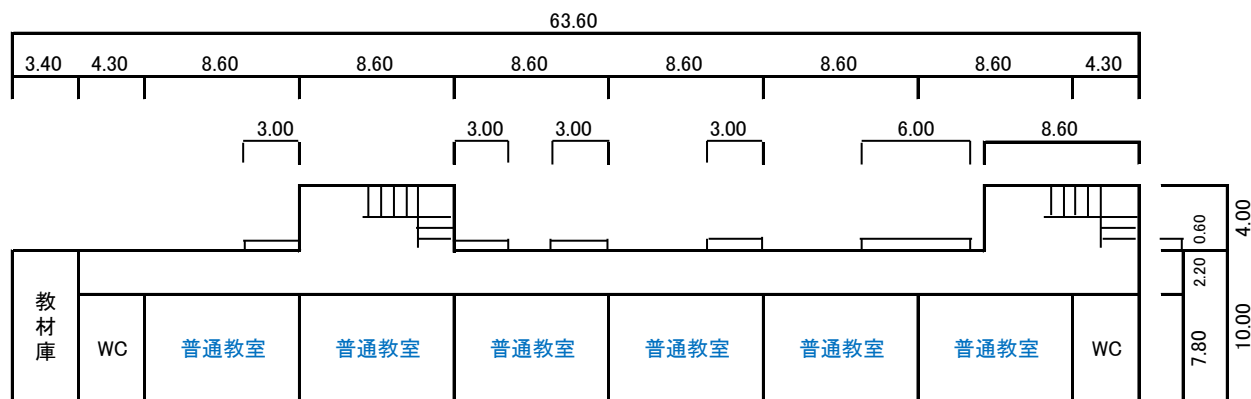


②1-2

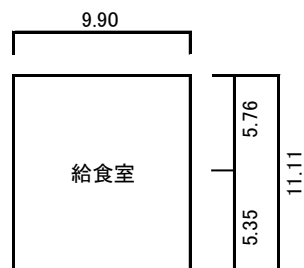


②0

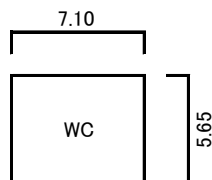


②2

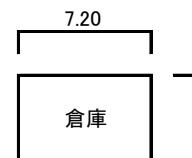


②1-1
1 階

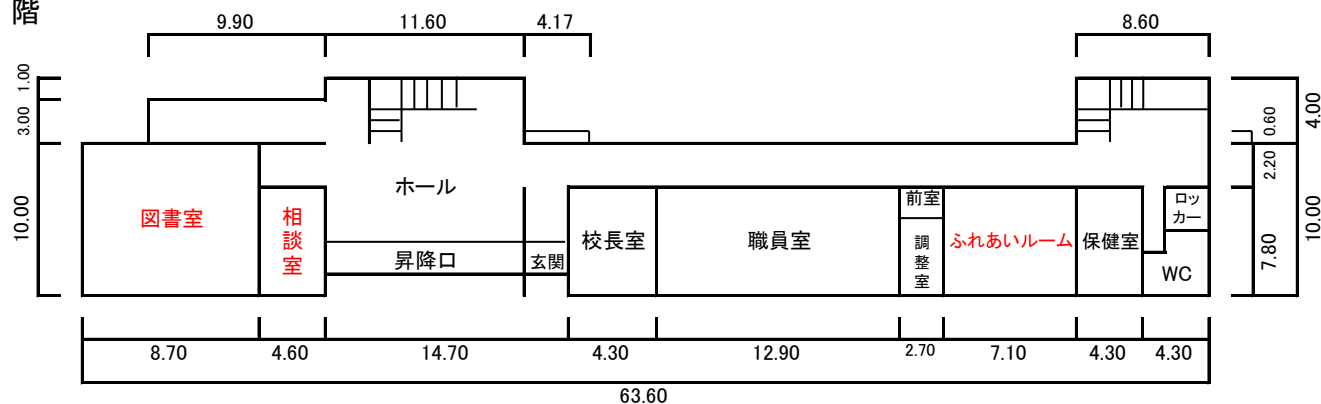

①5

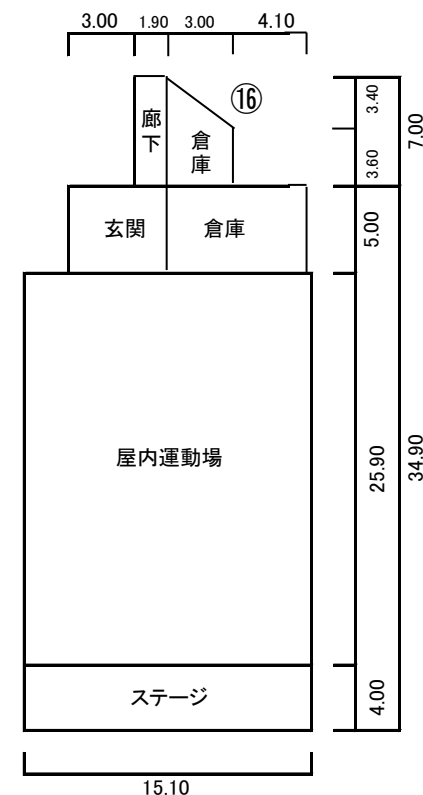


②4

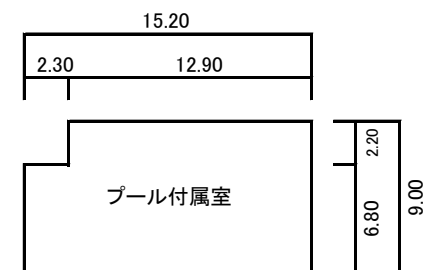


(令和2年度)

平面図	縮尺	1/ _____m	学校名	江浦小学校	調査番号	都道府県		市町村			学 校				整理番号	1034
						4	0	2	2	9	2	6	4	4		


⑬－1
2 階

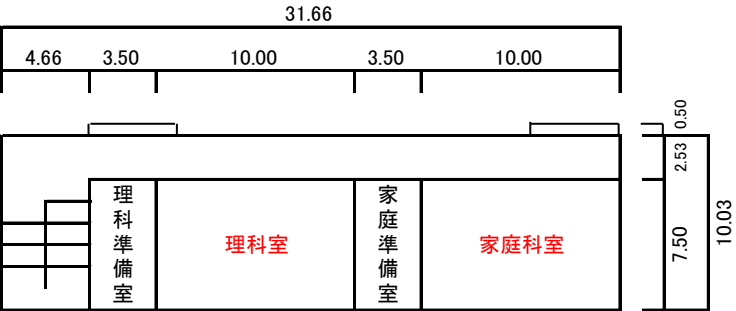


⑬－2
2 階

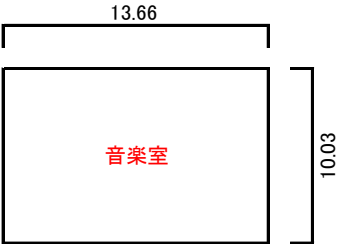


⑬－3
2 階

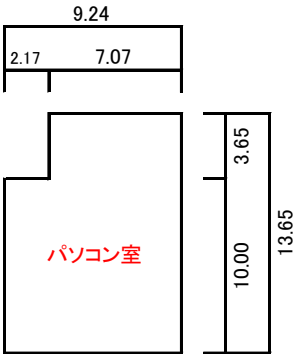


⑬－1
1 階

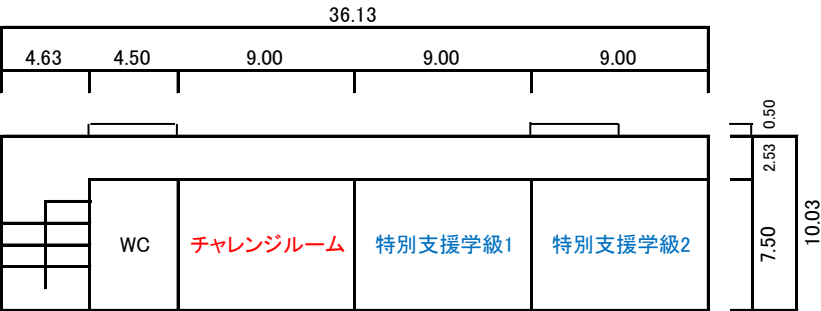

⑬－2
1 階

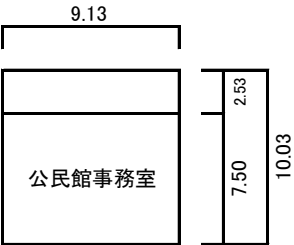

⑬－3
1 階

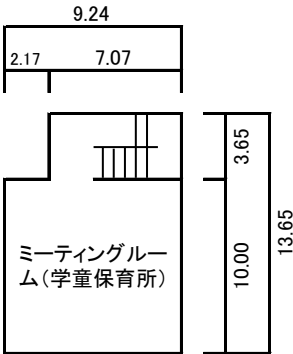

江浦小学校

令和4年度末閉校

住所	みやま市高田町江浦611										
校地面積	11,945 m ²		うち建物敷地	4,965 m ²		うち運動場用地	6,980 m ²				
区 分	⑮		区 分	⑯-2							
建築年	S47		建築年	H10							
構造	S		構造	S							
面積 (m ²)	511		面積 (m ²)	25							
備考	屋内運動場 H10.10改修					備考	H10.10改修				
区 分	⑱-1		区 分	⑱-2							
建築年	S51		建築年	S52							
構造	R		構造	R							
面積 (m ²)	688		面積 (m ²)	229							
備考	校舎					備考	校舎				
区 分	⑱-3		区 分	⑳							
建築年	S55		建築年	S55							
構造	R		構造	S							
面積 (m ²)	236		面積 (m ²)	40							
備考	校舎					備考	便所				
区 分	㉑-1		区 分	㉑-2							
建築年	S63		建築年	S63							
構造	R		構造	R							
面積 (m ²)	1,427		面積 (m ²)	110							
備考	校舎					備考	給食室				
区 分	㉒		区 分	㉒							
建築年	S63		建築年	H17							
構造	S		構造	R							
面積 (m ²)	32		面積 (m ²)	116							
備考	倉庫					備考	プール付属室				

○構造区分

鉄筋コンクリート造……R

鉄骨その他造……………S

木造……………W