


# 【旧岩田小学校 配置図】

施設の配置図	縮尺	1/1200	m	学校名	岩田小学校	都道府県	4	0	2	2	9	2	6	4	2	整理番号	1032
--------	----	--------	---	-----	-------	------	---	---	---	---	---	---	---	---	---	------	------

(令和2年度)

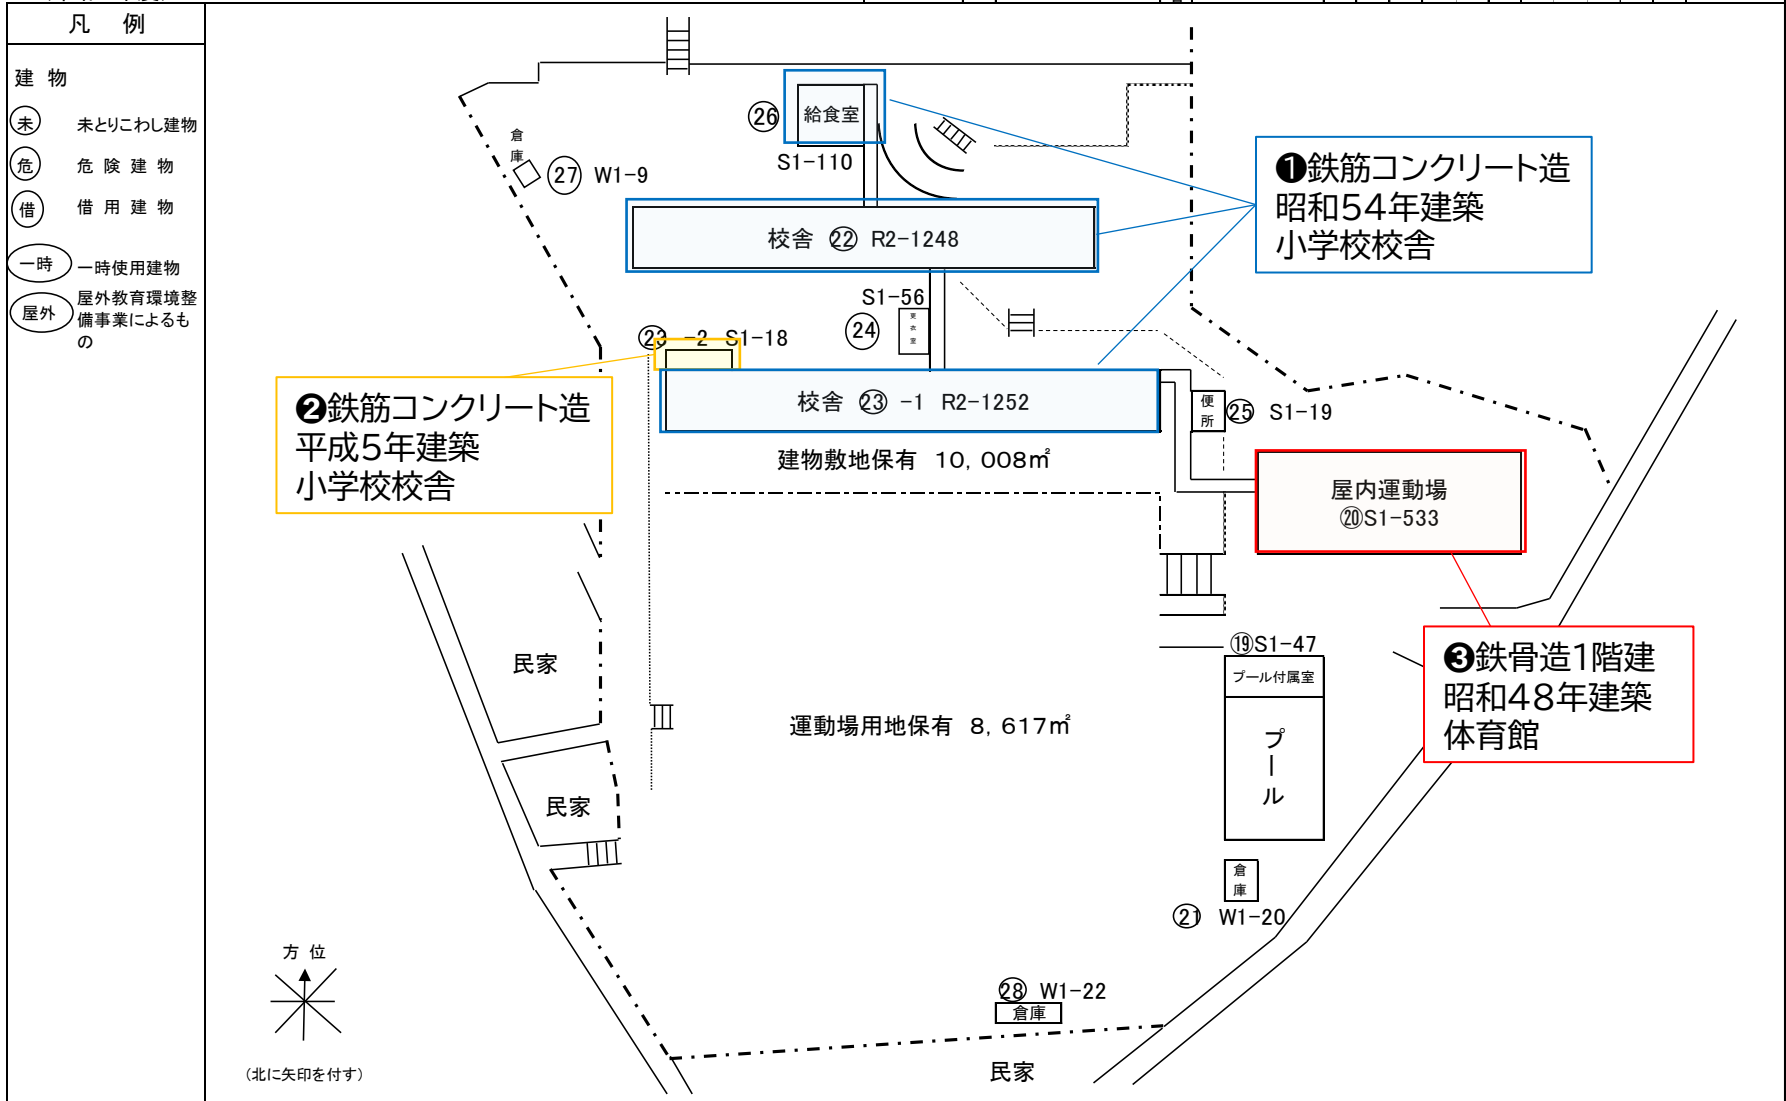


**①鉄筋コンクリート造**  
昭和54年建築  
小学校校舎

**②鉄筋コンクリート造**  
平成5年建築  
小学校校舎

**③鉄骨造1階建**  
昭和48年建築  
体育館


(令和2年度)

平面図	縮尺	1/ _____ m	学校名	岩田小学校	調査番号	都道府県	市町村	学校	整理番号	1032
					40	229	2642			

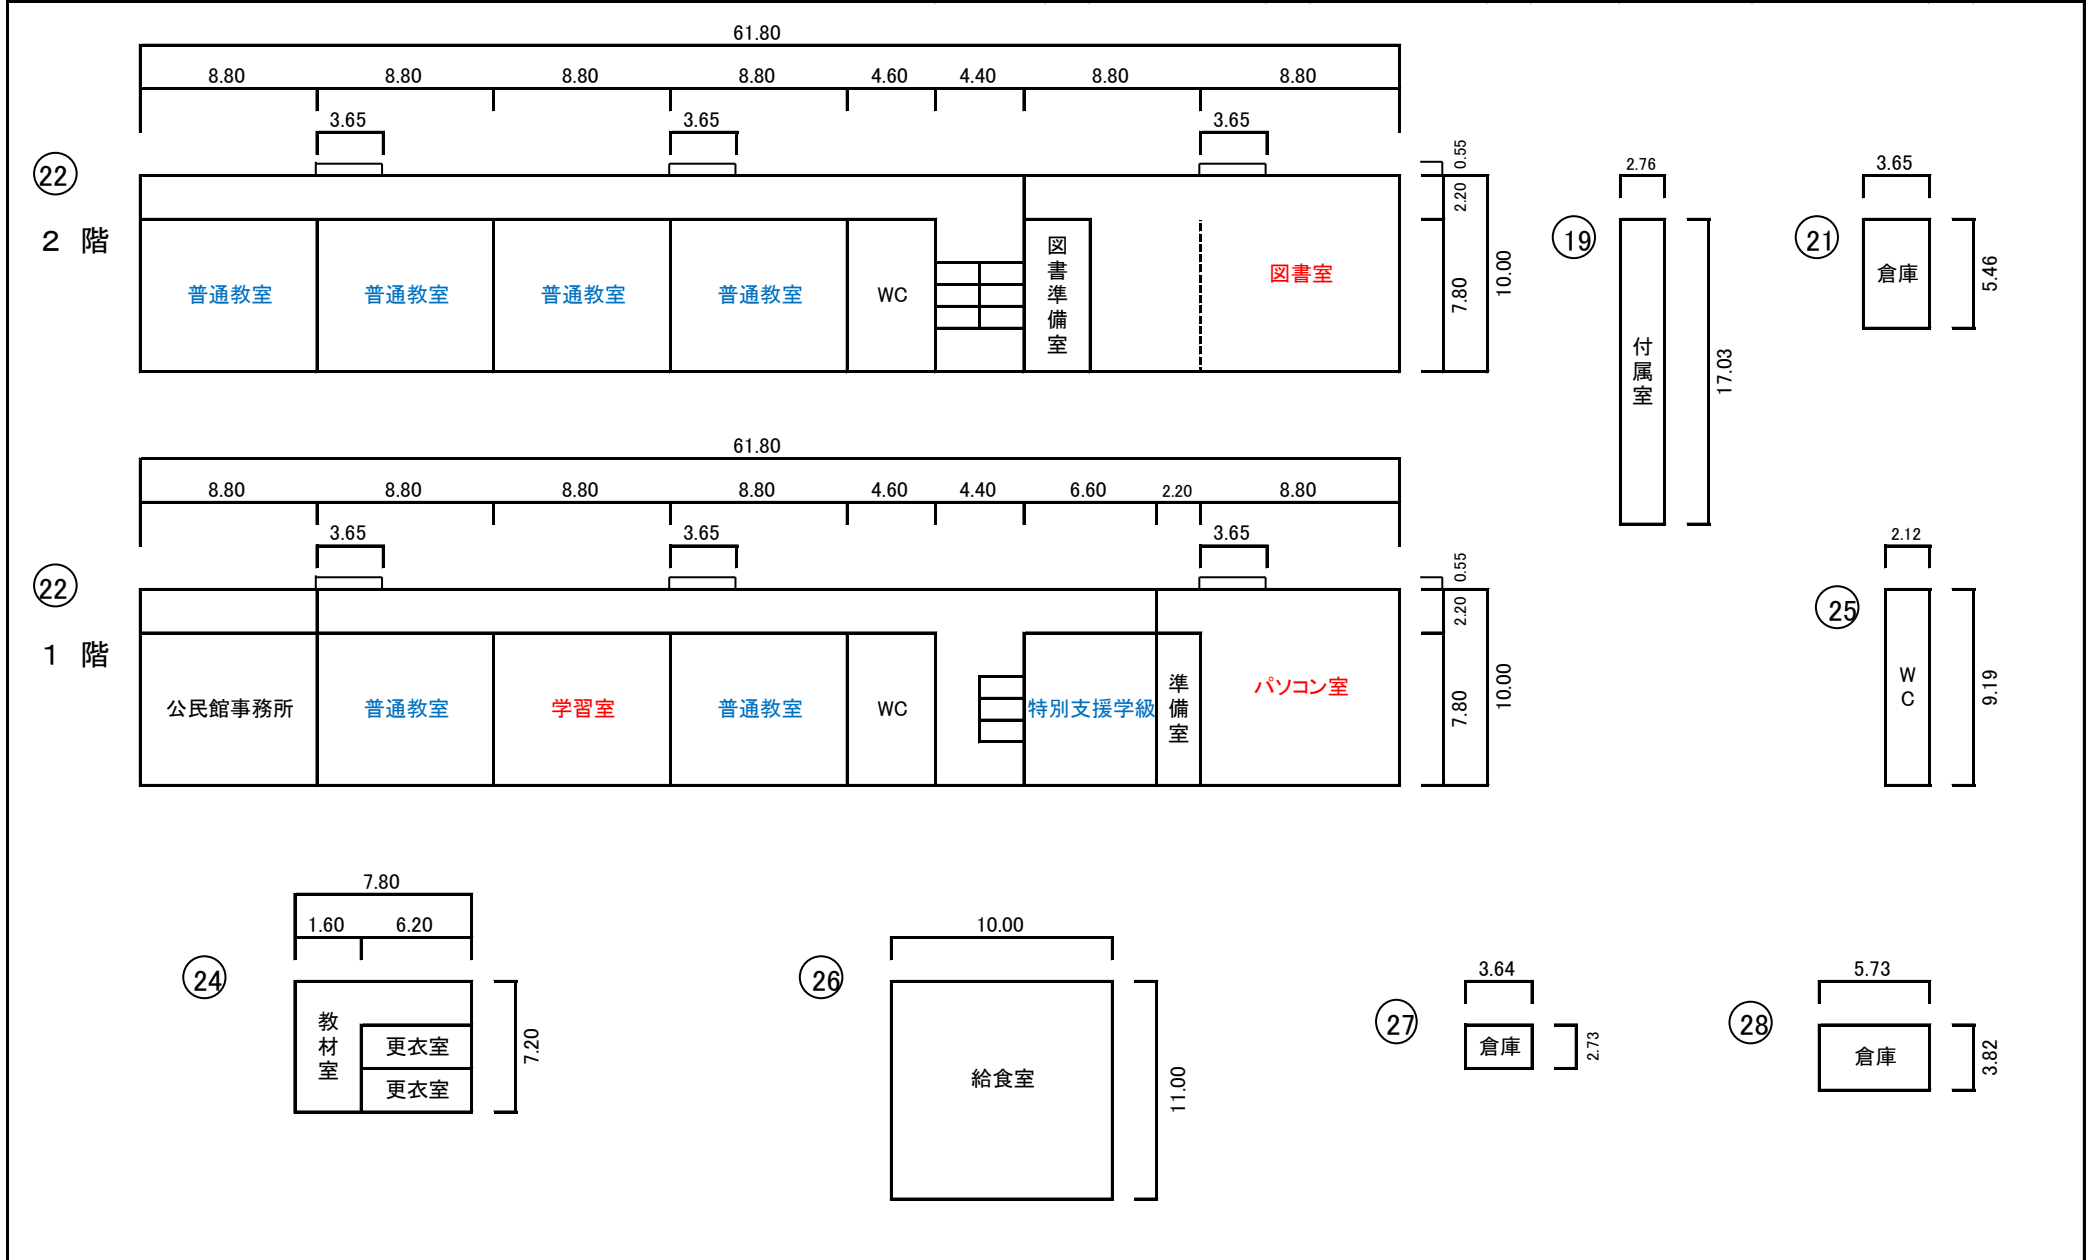





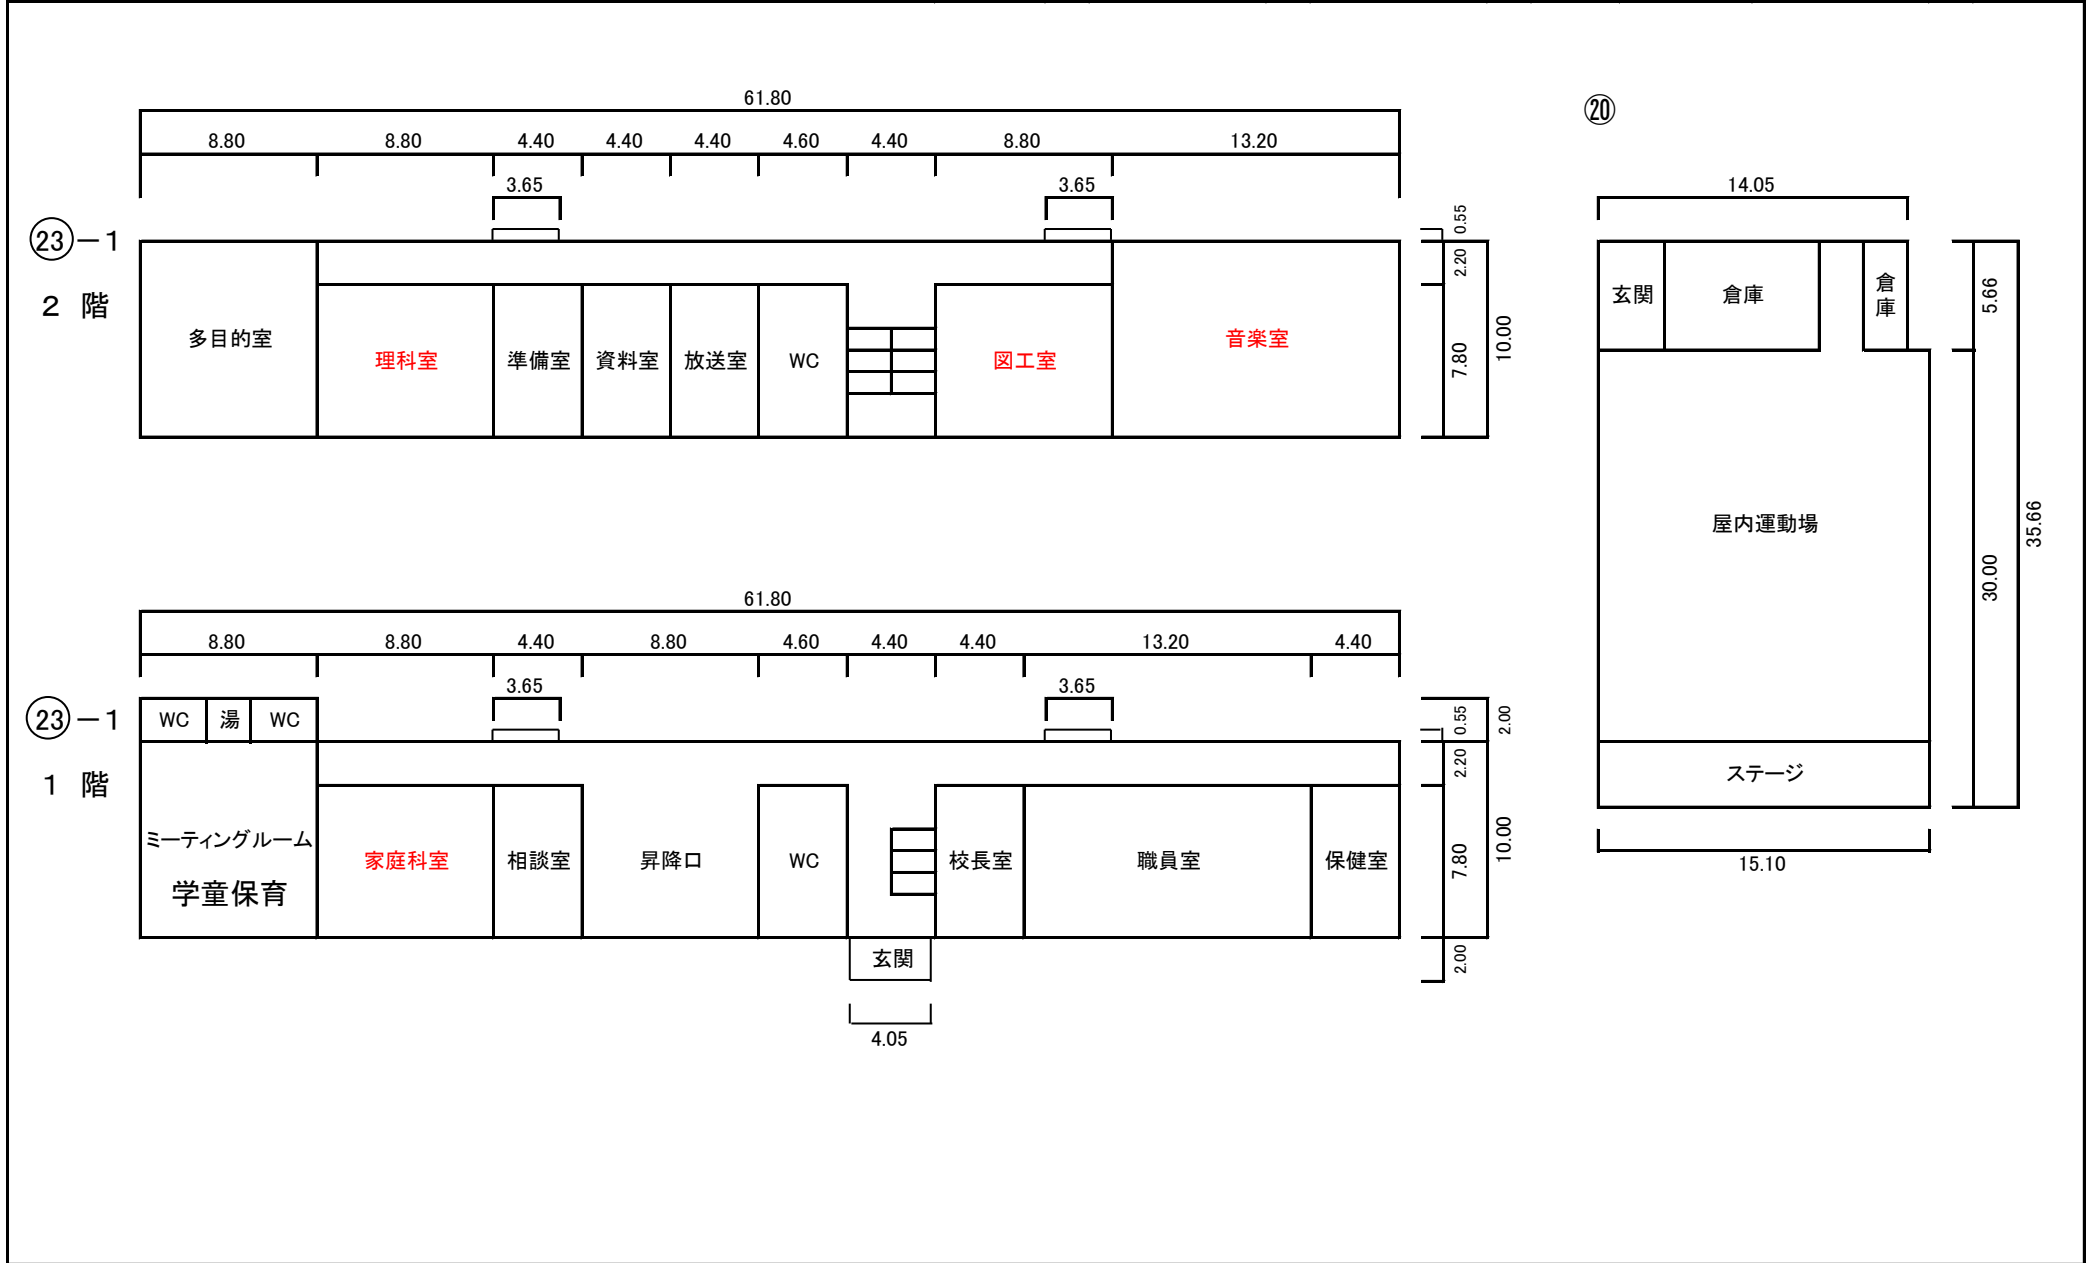



(令和2年度)

平面図	縮尺	1/	m	学校名	岩田小学校	調査番号	都道府県	市町村	学校	整理番号	1032
						40	229	2642			



岩田小学校

令和4年度末閉校

住所	みやま市高田町原1041				
校地面積	18,625 m <sup>2</sup>	うち建物敷地	10,008 m <sup>2</sup>	うち運動場用地	8,617 m <sup>2</sup>
区分	⑱		区分	⑳	
建築年	S39		建築年	S48	
構造	S		構造	S	
面積 (m <sup>2</sup> )	47		面積 (m <sup>2</sup> )	533	
備考	プール付属室		備考	屋内運動場 H12.10改修	
区分	㉑		区分	㉒	
建築年	S54		建築年	S54	
構造	W		構造	R	
面積 (m <sup>2</sup> )	20		面積 (m <sup>2</sup> )	1,248	
備考	倉庫		備考	校舎	
区分	㉓-1		区分	㉓-2	
建築年	S54		建築年	H5	
構造	R		構造	S	
面積 (m <sup>2</sup> )	1,252		面積 (m <sup>2</sup> )	18	
備考	校舎		備考	校舎	
区分	㉔		区分	㉕	
建築年	S54		建築年	S54	
構造	S		構造	S	
面積 (m <sup>2</sup> )	56		面積 (m <sup>2</sup> )	19	
備考	更衣室		備考	便所	
区分	㉖		区分	㉗	
建築年	S55		建築年	H9	
構造	S		構造	W	
面積 (m <sup>2</sup> )	110		面積 (m <sup>2</sup> )	9	
備考	給食室		備考	倉庫	
区分	㉘		区分	その他	
建築年	H13		建築年		
構造	W		構造		
面積 (m <sup>2</sup> )	22		面積 (m <sup>2</sup> )	8,617	
備考	倉庫		備考	運動場	
区分	その他		区分	その他	
建築年			建築年		
構造			構造		
面積 (m <sup>2</sup> )			面積 (m <sup>2</sup> )		
備考	敷地出入口		備考	敷地出入口2	

○構造区分

鉄筋コンクリート造……R

鉄骨その他造……………S

木造……………W