


山川南部小学校校舎改築工事


		一級建築士事務所		工事名称		設計番号		図面名称		縮尺	図面番号
		いとうみ建築設計株式会社		I 級建築士登録		事務所登録番号		検図		作図	年月日
		本店 福岡県柳川市外三橋町大字高畑 TEL (09447) 2-9431		第70841号		福岡県知事登録		第		建築	構造
		支店 福岡県大牟田市新栄町17-49 TEL (09445) 5-5900		稲富 征二						設備	

種 別	番 号	図 面 名 称	縮 尺	種 別	番 号	図 面 名 称	縮 尺
電 匠 図	A — 1	仕 様 書 Ⅰ		構 造 図	K — 1		
	— 2	Ⅱ			— 2		
	— 3	工 事 概 梗			— 3		
	— 4	配 置 図	1 : 300		— 4		
	— 5	1 階 平 面 図	1 : 100		— 5		
	— 6	2 階 平 面 図	1 : 100		— 6		
	— 7	屋 根 伏 図	1 : 100		— 7		
	— 8	立 面 図 (正 面 背 面)	1 : 100		— 8		
	— 9	立 面 図 (側 面)	1 : 100		— 9		
	— 10	天 井 伏 図	1 : 100		— 10		
	— 11	床 伏 図 (1 階)	1 : 100	電 気 設 備 図	E — 1	電 気 設 備 工 事 特 記 仕 様 書	
	— 12	床 伏 図 (2 階)	1 : 100		— 2	配 置 図	1 : 300
	— 13	1 階 建 具 表			— 3	照 明 器 具 配 線 図	
	— 14	2 階 建 具 表			— 4	変 圧 電 設 備 単 線 結 線 図	
	— 15	玄 関 部 分 矩 計	1 : 30		— 5	幹 線 動 力 系 統 図	
	— 16	児 童 昇 降 口 部 矩 計	1 : 30		— 6	幹 線 動 力 配 線 図	1 : 100
	— 17	教 室 部 矩 計 詳 細 1	1 : 30		— 7	幹 線 動 力 配 線 図	1 : 100
	— 18	教 室 部 詳 細 2	1 : 30		— 8	電 灯 コ ン セ ン ト 配 線 図	1 : 100
	— 19	児 童 会 室 1 階 便 所 詳 細	1 : 30		— 9	電 灯 コ ン セ ン ト 配 線 図	1 : 100
	— 20	教 長 室 職 員 室 詳 細	1 : 30		— 10	弱 電 機 器 詳 図	
	— 21	保 健 室 詳 細	1 : 30		— 11	弱 電 設 備 系 統 図	
	— 22	調 整 ス タ ヲ 詳 細	1 : 30		— 12	弱 電 設 備 配 線 図	1 : 100
	— 23	教 室 (図 書 室) ス タ ヲ 展 開	1 : 30		— 13	弱 電 設 備 配 線 図	1 : 100
	— 24	湯 沸 室 屋 外 階 段 詳 細	1 : 30		— 14	自 動 火 災 報 知 設 備	1 : 300
	— 25	足 洗 場 汚 水 排 出 詳 細	1 : 30		— 15	自 動 火 災 報 知 設 備	
	— 26	1 2 階 便 所 詳 細	1 : 30		— 16	自 動 火 災 報 知 設 備	1 : 100
	— 27	1 階 職 員 便 所 詳 細	1 : 30		— 17	自 動 火 災 報 知 設 備	1 : 100
	— 28	玄 関 カ ヱ 廊 下 展 開	1 : 30	給 排 水 衛 生 設 備 図	D — 1	空 調 給 排 水 衛 生 設 備 特 記 仕 様 書	
	— 29	家 具 詳 細 図 1			— 2	54 年 度 改 築 部 画 配 置 図	1 : 300
	— 30	家 具 詳 細 図 2			— 3	1 階 給 排 水 空 調 図 面	1 : 100
	— 31	家 具 詳 細 図 3			— 4	2 階 給 排 水 配 管 図	1 : 100
					— 5	教 員 便 所 配 管 図	1 : 30
					— 6	児 童 便 所 配 管 図	1 : 30


[illegible]

15.左官工事	1.防火材料 2.保水剤 3.防水モルタルの防水剤 4.プラスター塗り 5.合成樹脂エマルション砂状吹付け	壁内の壁および天井の仕上げは、不燃、準不燃または基材同等の認定のあるもの（15.1.6表）とする。 信越化学工業KK（メトローズ）、松本油脂製薬KK（マホロローズ）（15.2.1表） KK岡城化学工業所（ロウタス）、光南化成建設KK（イナミックSBC）、シフカ建設工業KK（シフカ-B）、セントラル工業KK（CIC防水剤）、東京ボース工業KK（ボース）、東洋理研工業KK（リケンセメント防水剤）、KK日本セメント防水剤製造所（ウォーターB）、マダナ工業KK（マダナー速3号）、KK油断化工社（マノール）、ドロマイトプラスター、せっこうプラスター ・A類（顔料着色） ・関西ペイントKK（アルゴン）、菊水化学工業KK（キクスイフート撥水）、近江化学KK（アクリルリシン）、恒和化学工業KK（アクリルグレイ）、神東建材KK（ラファール） ・鈎虫塗料KK（スズカリシン）、秩父コンクリートKK（チチプアクリルリシン）、ティカ工品製造KK（アクリルサニール）、日本塗料化学KK（ヘキサイトリ）、日本ペイントKK（ビニレックスリシン）、KKノセコート（ノセコート）、東日本塗料KK（リシンコート）、メーコーKK（スミ（C）リシン）、明研化学工業KK（エマレックスリシン）、三井金属鉱業KK（ケニテックス（C））、フジモリ産業KK（フジコート（B）） ・B類（骨材着色） 旭化成工業KK（ミュールコート）、菊水化学工業KK（キクスイグラスト）、恒和化学工業KK（ダイキマニプル）、ティカ工品製造KK（サニコート）、プロバールコートKK（プロバールコート）、明研化学工業KK（エマレスキン）、山本産業KK（セラスキン） 施工業者（下地処理を含む） ・セメント系 つや出し剤にはアクリル樹脂エナメルを使用する。 小野田建材KK（OGタイル）、信越ユニットKK（カラーロック）、千代田商工KK（チヨタイル）、日本特殊建材KK（ニックスSタイル）、ボンタイルKK（ボンタイル） ・エポキシ系 下塗り、中塗り、上塗りの各工程における塗布量の合計は1.8kg/㎡以上とする。 KKユービーシー商会（オールコートエポキシ）、関西ペイントKK（マルチタイル）、神東建材KK（エポグレイ）、千代田商工KK（チヨグレイエポシ） 小野田建材KK（カラーリシン）、菊水化学工業KK（キクスイリシン）、恒和化学工業KK（ダイカリシン）、秩父コンクリートKK（チチプアカラーセメント）、ノセコートKK（ノセリリシン）、明研化学工業KK（エマルリシン） 厚さ（mm）→10・15・20・25・30 色彩・原色・着色 東京ニッコールKK（ニッカウール）、内外アスベストKK（サモテックス）、日東紡績KK（スプレーテックス） 厚さ（mm）→5 色彩・原色・着色 KKユービーシー商会（ミクライトAP）、パーミライトオブザパンリミテッド（ゾノライトAP）、パーミックス工事KK（パーミックスAP） 厚さ（mm）→5・10 KK佐渡島（ダスコートP）、世界長KK（ヴォルケン）、東邦バライトKK（ネオパールスキ）、 ・KKユービーシー商会（カラクリート）、日曹マスタービルダーズKK（カラクフロン） ・KKユービーシー商会（フェロコン）、日曹マスタービルダーズKK（マスタープレート） ・ビニル系・厚さ（mm）→3 信越ユニットKK（カラーローン）、中外商工KK（アートフロア-E） ・エポキシ系・厚さ→3・5 KKユービーシー商会（ケミフリートE）、信越ユニットKK（エポローン）、中外商工KK（アートフロア-E M）、日曹マスタービルダーズKK（ボリテック）、理化工業KK（リップフロア）	11. 感 應 知 道 動 装 置 12. 自 動 戸 13. ガ ラ ス 14. ガ ラ ス の は め 込 み 15. 建具周囲のシーリング材 およびコーキング材 16. 網 戸 の 網	フロアビンジ・ストップ付き・おく付き 大島機工KK（DIAMOND）、森岡KK（HMC）、日本ドアーチェック製造KK（NEW STAR） ラバトリービンジ 石倉金属KK、永和産業KK、太田興業KK、杉田金属KK 押板・とつて 渋谷金属産業KK、KKユニオン 施工業者（二次配線、二次給湯を含む） 大島機工KK、三和シャッター工業KK、昭和興産KK、日恵機材KK スイッチ・マッド 寺岡オートドアKK（寺岡式オートドア）、日本エアブレーキKK（ナブフ自動ドア）、扶桑電気工業KK（フォーカスドリーム） 普通板ガラス・A級品・B級品 みがき板ガラス・フロートガラス 熱線吸収ガラス・ブルー・グレー・ブロンズ ・ガラス留め用ストリップ（ただし、防火戸を除く） ・ポリサルファイドシーリング材またはシリコーンシーリング材（一液型） ・A種またはシリコーンシーリング材（二液型） B種 （16.1.4表） グラスファイバー	19. 舗 装 工 事 20. 排 水 工 事 21. 植 栽 工 事 22. 雑 工 事	1. 路 床 の 支 持 力 比 試 験 2. 加 熱 式 ア ス フ ェ ル ト コ ン ク リ ー ト 舗 装 (9.1.1表) ・直した土・現場試験 表層の種類・密粒度・修正トベカ 抽出試験・行なう 継手・カラーまたはソケット管接合・ゴム接合 継手・鉛接合・ゴム接合 (20.1.2表) (20.1.2表) 1. 芝 張 り 種別・こうらい芝・野芝 客土・行なう 1. コーナービード 2. アコーディオンドアおよび スライディングドア 3. インサート 4. ペタシヤンプラインド 5. カーテン 材種 ステンレス鋼 高さ（mm）→1,800まで・天井まで 佐々木ブラインド工業KK、KKダイケン、田島建設工業KK、立川ブラインド工業KK、 日本ブラインド工業KK、和光KK 東洋建材興業KK（TK建物インサート）、丸井産業KK（MARUI 建物インサート）、KK 峰岸商店KK（MMインサート） 佐々木ブラインド工業KK、立川ブラインド工業KK、日本ブラインド工業KK （22.3.2表） 施 工 箇 所 名 称 ・ 品 質 ひ だ の 種 別 形 式 ・A種・B種・C種 ・A種・B種・C種 カーテンレール 種別・A種・B種 形式・C型またはD型・1型 エスエム工業KK、東装KK、KKヨコタ金属工業 (22.3.1表) 種 別 製 造 所 ○ポリサルファイドシーリング材 KKユービーシー商会（チオコート）、瑞峰合成化学KK（P5000）、サシスター化学工業KK（ベクター）、 昭和石油アスファルトKK（フジチオール）、住友スリーエムKK（ウェザバシ）、セメダインKK（ホリシール）、日本添加剤KK（ファイナシール300）、横浜 ゴムKK（ハマタイト） シリコーンシーリング材（一液型） 栗山ゴムKK（ロードシル）、信越化学工業KK（KEー42）、東芝シリコンKK（トスシル371）、トーレスリ コンKK（トーレ・シリコンSH780、SH781） 信越化学工業KK（KEー70）、東芝シリコンKK（ト スシル361） シリコーンシーリング材（二液型） 7. タ ラ ッ プ 8. 屋 上 丸 環 9. ス テ ン レ ス 流 し 台 ・ステンレス鋼・亜鉛めっき鋼 ・ステンレス鋼・亜鉛めっき鋼 ・KJ型（トラップ付き） ・樹脂（トラップ付き） 10. つ り ば だ ね 11. 水 切 り だ ね 12. 断 段 す べ り 止 め ・公共住宅標準詳細設計図集によるもの ・公共住宅標準詳細設計図集によるもの ・金属製 材質 ステンレス製ビニルタイヤ入り 太田興業KK（NO65）、ナカ工業KK（STM） ・合成ゴム製 幅（mm）約 アトラス産業KK（ST/A）NO388） 13. 点 検 口 天井 KKダイケン（ダイケン天井点検口）、ナカ工業KK（ハイハッチ）、理研経金属工業KK （理研天井ハッチ） 床 第一機材KK（フロアーハッチ）、KKダイケン（ダイケン天井点検口）、ナカ工業KK （ニューハッチ（V））、理研経金属工業KK（理研床ハッチ） 14. ス リ ー プ 材種 鋼製 工法 (22.2.1表) (22.2.2表) KKイトーキ、エレコンパックKK、KK岡村製作所、KKくろがね製作所、金剛KK、KK 東京能平金属店、日本金属精工KK、日本ワイリングKK、ネコム工業KK、丸善KK 15. 鋼 製 支 架 お よ び た ね KK先見ゴム商会（クラウツマット）、ミズマ工業KK（ストレータインマット） ・硬質アルミニウム製（あわく 硬質アルミニウム製） KK先見ゴム商会（ハードアルミ）、ミズマ工業KK（ハードアルミマット） 形式・10本・20本・30本・60本・120本・200本 東京鋼鉄工業KK（ドラウコンキボックス） ・A種・B種 16. 黒 板 材種 鋼製 わく アルミニウム製 KK青井黒板製作所、井田黒板工業KK、KK須藤黒板製作所、二葉黒板KK わく アルミニウム製またはステンレス製 KK青井黒板製作所、井田黒板工業KK、KKならびな芸術工業、三葉黒板KK 17. 屋 内 掲 示 場 KK先見ゴム商会（クラウツマット）、ミズマ工業KK（ストレータインマット） ・硬質アルミニウム製（あわく 硬質アルミニウム製） KK先見ゴム商会（ハードアルミ）、ミズマ工業KK（ハードアルミマット） 形式・10本・20本・30本・60本・120本・200本 東京鋼鉄工業KK（ドラウコンキボックス） ・A種・B種 20. 敷 地 境 界 石 標 伊藤鉄工KK、GK大崎精工所、小林理造KK、第一機材KK、KK長谷川精工所 22. フ ェ ン ス 網型 ビニル被覆金属10±56mm11、高さ1500mm以上は支柱1本おき1付き 川鉄建材工業KK（川鉄フェンス）、新日本製鉄KK（H型）、東伸製鋼KK（VA5 型）、日鉄エコンKK（N型） ・格子型 東京フェンス工業KK（D型ニューフェンスD型） 地上高さ（mm）→6・8・10・12 形式・チェーン型・同断面型 KKサンボール（サンボール）、昭和ボールKK（ジョウワフラッグボール）、 住友金属工業KK（アルボール） 太田興業KK（720）、杉田金属KK（SUGITA 936）	
	6. タ イ ル 状 吹 付 け	施工業者（下地処理を含む） ・セメント系 つや出し剤にはアクリル樹脂エナメルを使用する。 小野田建材KK（OGタイル）、信越ユニットKK（カラーロック）、千代田商工KK（チヨタイル）、日本特殊建材KK（ニックスSタイル）、ボンタイルKK（ボンタイル） ・エポキシ系 下塗り、中塗り、上塗りの各工程における塗布量の合計は1.8kg/㎡以上とする。 KKユービーシー商会（オールコートエポキシ）、関西ペイントKK（マルチタイル）、神東建材KK（エポグレイ）、千代田商工KK（チヨグレイエポシ） 小野田建材KK（カラーリシン）、菊水化学工業KK（キクスイリシン）、恒和化学工業KK（ダイカリシン）、秩父コンクリートKK（チチプアカラーセメント）、ノセコートKK（ノセリリシン）、明研化学工業KK（エマルリシン） 厚さ（mm）→10・15・20・25・30 色彩・原色・着色 東京ニッコールKK（ニッカウール）、内外アスベストKK（サモテックス）、日東紡績KK（スプレーテックス） 厚さ（mm）→5 色彩・原色・着色 KKユービーシー商会（ミクライトAP）、パーミライトオブザパンリミテッド（ゾノライトAP）、パーミックス工事KK（パーミックスAP） 厚さ（mm）→5・10 KK佐渡島（ダスコートP）、世界長KK（ヴォルケン）、東邦バライトKK（ネオパールスキ）、 ・KKユービーシー商会（カラクリート）、日曹マスタービルダーズKK（カラクフロン） ・KKユービーシー商会（フェロコン）、日曹マスタービルダーズKK（マスタープレート） ・ビニル系・厚さ（mm）→3 信越ユニットKK（カラーローン）、中外商工KK（アートフロア-E） ・エポキシ系・厚さ→3・5 KKユービーシー商会（ケミフリートE）、信越ユニットKK（エポローン）、中外商工KK（アートフロア-E M）、日曹マスタービルダーズKK（ボリテック）、理化工業KK（リップフロア）	17. 塗 装 工 事	1. 防 火 材 料 2. 顔 料 塗 料 3. 合成樹脂エマルション ペ イ ン ト 塗 り 4. ア ク リ ル 樹 脂 エ ナ メ ル 塗 り 5. マ ス ッ ク 塗 材 塗 り 6. 塗 装 業 者	壁内の壁および天井の仕上げは、基材同等の認定のあるものとする。（17.1.1表） JIS の規制品とする。ただし、少量の場合、監督員の承諾を受けて規制品としないことがで きる。 壁内の壁および浴室、脱衣室、便所、洗面所、湯沸室、脱脂、などの天井は1種を用いる。 工程その他は旭化成ビニル樹脂エナメル塗り（17.9.1表）に準ずる。ただし、工程は素地ごし らえ、下塗り、中塗り、上塗りとし、素地ごしらえの穴うめにはセメントを使用する。 神東建材KK（シントウアクリル6000）、藤倉化成KK（メタラック） 種別・マスタック塗材A（内外部用）・マスタック塗材B（内部用） 内部（17.2.4表） ・マスタック塗材C（外部用） 外部（15.6.1） 施工業者（下地処理を含む）マスタック塗材施工協会会員で、同協会が実施する技能研修を 受け、その検定に合格した業者。 ・日本塗装工業会の会員	2. 雑 工 事	2. アコーディオンドアおよび スライディングドア 3. インサート 4. ペタシヤンプラインド 5. カーテン 材種 ステンレス鋼 高さ（mm）→1,800まで・天井まで 佐々木ブラインド工業KK、KKダイケン、田島建設工業KK、立川ブラインド工業KK、 日本ブラインド工業KK、和光KK 東洋建材興業KK（TK建物インサート）、丸井産業KK（MARUI 建物インサート）、KK 峰岸商店KK（MMインサート） 佐々木ブラインド工業KK、立川ブラインド工業KK、日本ブラインド工業KK （22.3.2表） 施 工 箇 所 名 称 ・ 品 質 ひ だ の 種 別 形 式 ・A種・B種・C種 ・A種・B種・C種 カーテンレール 種別・A種・B種 形式・C型またはD型・1型 エスエム工業KK、東装KK、KKヨコタ金属工業 (22.3.1表) 種 別 製 造 所 ○ポリサルファイドシーリング材 KKユービーシー商会（チオコート）、瑞峰合成化学KK（P5000）、サシスター化学工業KK（ベクター）、 昭和石油アスファルトKK（フジチオール）、住友スリーエムKK（ウェザバシ）、セメダインKK（ホリシール）、日本添加剤KK（ファイナシール300）、横浜 ゴムKK（ハマタイト） シリコーンシーリング材（一液型） 栗山ゴムKK（ロードシル）、信越化学工業KK（KEー42）、東芝シリコンKK（トスシル371）、トーレスリ コンKK（トーレ・シリコンSH780、SH781） 信越化学工業KK（KEー70）、東芝シリコンKK（ト スシル361） シリコーンシーリング材（二液型） 7. タ ラ ッ プ 8. 屋 上 丸 環 9. ス テ ン レ ス 流 し 台 ・ステンレス鋼・亜鉛めっき鋼 ・ステンレス鋼・亜鉛めっき鋼 ・KJ型（トラップ付き） ・樹脂（トラップ付き） 10. つ り ば だ ね 11. 水 切 り だ ね 12. 断 段 す べ り 止 め ・公共住宅標準詳細設計図集によるもの ・公共住宅標準詳細設計図集によるもの ・金属製 材質 ステンレス製ビニルタイヤ入り 太田興業KK（NO65）、ナカ工業KK（STM） ・合成ゴム製 幅（mm）約 アトラス産業KK（ST/A）NO388） 13. 点 検 口 天井 KKダイケン（ダイケン天井点検口）、ナカ工業KK（ハイハッチ）、理研経金属工業KK （理研天井ハッチ） 床 第一機材KK（フロアーハッチ）、KKダイケン（ダイケン天井点検口）、ナカ工業KK （ニューハッチ（V））、理研経金属工業KK（理研床ハッチ） 14. ス リ ー プ 材種 鋼製 工法 (22.2.1表) (22.2.2表) KKイトーキ、エレコンパックKK、KK岡村製作所、KKくろがね製作所、金剛KK、KK 東京能平金属店、日本金属精工KK、日本ワイリングKK、ネコム工業KK、丸善KK 15. 鋼 製 支 架 お よ び た ね KK先見ゴム商会（クラウツマット）、ミズマ工業KK（ストレータインマット） ・硬質アルミニウム製（あわく 硬質アルミニウム製） KK先見ゴム商会（ハードアルミ）、ミズマ工業KK（ハードアルミマット） 形式・10本・20本・30本・60本・120本・200本 東京鋼鉄工業KK（ドラウコンキボックス） ・A種・B種 20. 敷 地 境 界 石 標 伊藤鉄工KK、GK大崎精工所、小林理造KK、第一機材KK、KK長谷川精工所 22. フ ェ ン ス 網型 ビニル被覆金属10±56mm11、高さ1500mm以上は支柱1本おき1付き 川鉄建材工業KK（川鉄フェンス）、新日本製鉄KK（H型）、東伸製鋼KK（VA5 型）、日鉄エコンKK（N型） ・格子型 東京フェンス工業KK（D型ニューフェンスD型） 地上高さ（mm）→6・8・10・12 形式・チェーン型・同断面型 KKサンボール（サンボール）、昭和ボールKK（ジョウワフラッグボール）、 住友金属工業KK（アルボール） 太田興業KK（720）、杉田金属KK（SUGITA 936）
	7. 化粧用セメント吹付け	施工業者（下地処理を含む） ・セメント系 つや出し剤にはアクリル樹脂エナメルを使用する。 小野田建材KK（OGタイル）、信越ユニットKK（カラーロック）、千代田商工KK（チヨタイル）、日本特殊建材KK（ニックスSタイル）、ボンタイルKK（ボンタイル） ・エポキシ系 下塗り、中塗り、上塗りの各工程における塗布量の合計は1.8kg/㎡以上とする。 KKユービーシー商会（オールコートエポキシ）、関西ペイントKK（マルチタイル）、神東建材KK（エポグレイ）、千代田商工KK（チヨグレイエポシ） 小野田建材KK（カラーリシン）、菊水化学工業KK（キクスイリシン）、恒和化学工業KK（ダイカリシン）、秩父コンクリートKK（チチプアカラーセメント）、ノセコートKK（ノセリリシン）、明研化学工業KK（エマルリシン） 厚さ（mm）→10・15・20・25・30 色彩・原色・着色 東京ニッコールKK（ニッカウール）、内外アスベストKK（サモテックス）、日東紡績KK（スプレーテックス） 厚さ（mm）→5 色彩・原色・着色 KKユービーシー商会（ミクライトAP）、パーミライトオブザパンリミテッド（ゾノライトAP）、パーミックス工事KK（パーミックスAP） 厚さ（mm）→5・10 KK佐渡島（ダスコートP）、世界長KK（ヴォルケン）、東邦バライトKK（ネオパールスキ）、 ・KKユービーシー商会（カラクリート）、日曹マスタービルダーズKK（カラクフロン） ・KKユービーシー商会（フェロコン）、日曹マスタービルダーズKK（マスタープレート） ・ビニル系・厚さ（mm）→3 信越ユニットKK（カラーローン）、中外商工KK（アートフロア-E） ・エポキシ系・厚さ→3・5 KKユービーシー商会（ケミフリートE）、信越ユニットKK（エポローン）、中外商工KK（アートフロア-E M）、日曹マスタービルダーズKK（ボリテック）、理化工業KK（リップフロア）	18. 内 装 工 事	1. 防 火 材 料 2. ビニル床シート張り 3. リノリウムシート張り 4. ニードルパンチカーペット 5. ビ ニ ル 幅 木 6. 既 装 間 仕 切	壁および天井の仕上げは、不燃または準不燃の認定のあるものとする。（18.1.1表） 厚さ（mm）→2・2.5 色彩・見本提出の上、監督員の指示による。 厚さ（mm）→2・2.5 信越ユニットKK、田島応用化工KK、東洋リノリュームKK、日東紡績KK、松下電工KK 高さ（mm）60・100 形式・パネル式・スタッド式 表面材および仕上げ ・鋼板 厚さ（mm）→0.6以上・0.8以上 メラミン樹脂塗料またはアクリル樹脂塗料後付塗装 ・石綿セメント板または石綿けい酸カルシウム板 製造所 パネル式 KKイトーキ（フレキシウォールFC型）、KK岡村製作所（セーフウォール）、 ナカ工業KK（パネウォールE-60）、日本ワイリング工業KK（ユニバート）、 日本建鉄KK（NKウォールE200）、日本ワイリングKK（マルチウォール）、 スタッド式 KKイトーキ（フレキシウォールFA型）、KK岡村製作所（51型・64型）、信越 ユニットKK（パーティションエース）、ナカ工業KK（パーティションナカ） 、日軽アルミKK（MIC WALL）、日本ワイリングKK（クロスウォール）、 日本ブラインド工業KK（ユニウォール）、日本建鉄KK（NKウォールA型）、 KKノザワ（NS式可動間仕切）、明星工業KK（ダイオールES型）	2. 雑 工 事	2. アコーディオンドアおよび スライディングドア 3. インサート 4. ペタシヤンプラインド 5. カーテン 材種 ステンレス鋼 高さ（mm）→1,800まで・天井まで 佐々木ブラインド工業KK、KKダイケン、田島建設工業KK、立川ブラインド工業KK、 日本ブラインド工業KK、和光KK 東洋建材興業KK（TK建物インサート）、丸井産業KK（MARUI 建物インサート）、KK 峰岸商店KK（MMインサート） 佐々木ブラインド工業KK、立川ブラインド工業KK、日本ブラインド工業KK （22.3.2表） 施 工 箇 所 名 称 ・ 品 質 ひ だ の 種 別 形 式 ・A種・B種・C種 ・A種・B種・C種 カーテンレール 種別・A種・B種 形式・C型またはD型・1型 エスエム工業KK、東装KK、KKヨコタ金属工業 (22.3.1表) 種 別 製 造 所 ○ポリサルファイドシーリング材 KKユービーシー商会（チオコート）、瑞峰合成化学KK（P5000）、サシスター化学工業KK（ベクター）、 昭和石油アスファルトKK（フジチオール）、住友スリーエムKK（ウェザバシ）、セメダインKK（ホリシール）、日本添加剤KK（ファイナシール300）、横浜 ゴムKK（ハマタイト） シリコーンシーリング材（一液型） 栗山ゴムKK（ロードシル）、信越化学工業KK（KEー42）、東芝シリコンKK（トスシル371）、トーレスリ コンKK（トーレ・シリコンSH780、SH781） 信越化学工業KK（KEー70）、東芝シリコンKK（ト スシル361） シリコーンシーリング材（二液型） 7. タ ラ ッ プ 8. 屋 上 丸 環 9. ス テ ン レ ス 流 し 台 ・ステンレス鋼・亜鉛めっき鋼 ・ステンレス鋼・亜鉛めっき鋼 ・KJ型（トラップ付き） ・樹脂（トラップ付き） 10. つ り ば だ ね 11. 水 切 り だ ね 12. 断 段 す べ り 止 め ・公共住宅標準詳細設計図集によるもの ・公共住宅標準詳細設計図集によるもの ・金属製 材質 ステンレス製ビニルタイヤ入り 太田興業KK（NO65）、ナカ工業KK（STM） ・合成ゴム製 幅（mm）約 アトラス産業KK（ST/A）NO388） 13. 点 検 口 天井 KKダイケン（ダイケン天井点検口）、ナカ工業KK（ハイハッチ）、理研経金属工業KK （理研天井ハッチ） 床 第一機材KK（フロアーハッチ）、KKダイケン（ダイケン天井点検口）、ナカ工業KK （ニューハッチ（V））、理研経金属工業KK（理研床ハッチ） 14. ス リ ー プ 材種 鋼製 工法 (22.2.1表) (22.2.2表) KKイトーキ、エレコンパックKK、KK岡村製作所、KKくろがね製作所、金剛KK、KK 東京能平金属店、日本金属精工KK、日本ワイリングKK、ネコム工業KK、丸善KK 15. 鋼 製 支 架 お よ び た ね KK先見ゴム商会（クラウツマット）、ミズマ工業KK（ストレータインマット） ・硬質アルミニウム製（あわく 硬質アルミニウム製） KK先見ゴム商会（ハードアルミ）、ミズマ工業KK（ハードアルミマット） 形式・10本・20本・30本・60本・120本・200本 東京鋼鉄工業KK（ドラウコンキボックス） ・A種・B種 20. 敷 地 境 界 石 標 伊藤鉄工KK、GK大崎精工所、小林理造KK、第一機材KK、KK長谷川精工所 22. フ ェ ン ス 網型 ビニル被覆金属10±56mm11、高さ1500mm以上は支柱1本おき1付き 川鉄建材工業KK（川鉄フェンス）、新日本製鉄KK（H型）、東伸製鋼KK（VA5 型）、日鉄エコンKK（N型） ・格子型 東京フェンス工業KK（D型ニューフェンスD型） 地上高さ（mm）→6・8・10・12 形式・チェーン型・同断面型 KKサンボール（サンボール）、昭和ボールKK（ジョウワフラッグボール）、 住友金属工業KK（アルボール） 太田興業KK（720）、杉田金属KK（SUGITA 936）
	8. タイル状吹付け	施工業者（下地処理を含む） ・セメント系 つや出し剤にはアクリル樹脂エナメルを使用する。 小野田建材KK（OGタイル）、信越ユニットKK（カラーロック）、千代田商工KK（チヨタイル）、日本特殊建材KK（ニックスSタイル）、ボンタイルKK（ボンタイル） ・エポキシ系 下塗り、中塗り、上塗りの各工程における塗布量の合計は1.8kg/㎡以上とする。 KKユービーシー商会（オールコートエポキシ）、関西ペイントKK（マルチタイル）、神東建材KK（エポグレイ）、千代田商工KK（チヨグレイエポシ） 小野田建材KK（カラーリシン）、菊水化学工業KK（キクスイリシン）、恒和化学工業KK（ダイカリシン）、秩父コンクリートKK（チチプアカラーセメント）、ノセコートKK（ノセリリシン）、明研化学工業KK（エマルリシン） 厚さ（mm）→10・15・20・25・30 色彩・原色・着色 東京ニッコールKK（ニッカウール）、内外アスベストKK（サモテックス）、日東紡績KK（スプレーテックス） 厚さ（mm）→5 色彩・原色・着色 KKユービーシー商会（ミクライトAP）、パーミライトオブザパンリミテッド（ゾノライトAP）、パーミックス工事KK（パーミックスAP） 厚さ（mm）→5・10 KK佐渡島（ダスコートP）、世界長KK（ヴォルケン）、東邦バライトKK（ネオパールスキ）、 ・KKユービーシー商会（カラクリート）、日曹マスタービルダーズKK（カラクフロン） ・KKユービーシー商会（フェロコン）、日曹マスタービルダーズKK（マスタープレート） ・ビニル系・厚さ（mm）→3 信越ユニットKK（カラーローン）、中外商工KK（アートフロア-E） ・エポキシ系・厚さ→3・5 KKユービーシー商会（ケミフリートE）、信越ユニットKK（エポローン）、中外商工KK（アートフロア-E M）、日曹マスタービルダーズKK（ボリテック）、理化工業KK（リップフロア）	19. 内 装 工 事	1. 防 火 材 料 2. ビニル床シート張り 3. リノリウムシート張り 4. ニードルパンチカーペット 5. ビ ニ ル 幅 木 6. 既 装 間 仕 切	壁および天井の仕上げは、不燃または準不燃の認定のあるものとする。（19.1.1表） 厚さ（mm）→2・2.5 色彩・見本提出の上、監督員の指示による。 厚さ（mm）→2・2.5 信越ユニットKK、田島応用化工KK、東洋リノリュームKK、日東紡績KK、松下電工KK 高さ（mm）60・100 形式・パネル式・スタッド式 表面材および仕上げ ・鋼板 厚さ（mm）→0.6以上・0.8以上 メラミン樹脂塗料またはアクリル樹脂塗料後付塗装 ・石綿セメント板または石綿けい酸カルシウム板 製造所 パネル式 KKイトーキ（フレキシウォールFC型）、KK岡村製作所（セーフウォール）、 ナカ工業KK（パネウォールE-60）、日本ワイリング工業KK（ユニバート）、 日本建鉄KK（NKウォールE200）、日本ワイリングKK（マルチウォール）、 スタッド式 KKイトーキ（フレキシウォールFA型）、KK岡村製作所（51型・64型）、信越 ユニットKK（パーティションエース）、ナカ工業KK（パーティションナカ） 、日軽アルミKK（MIC WALL）、日本ワイリングKK（クロスウォール）、 日本ブラインド工業KK（ユニウォール）、日本建鉄KK（NKウォールA型）、 KKノザワ（NS式可動間仕切）、明星工業KK（ダイオールES型）	2. 雑 工 事	2. アコーディオンドアおよび スライディングドア 3. インサート 4. ペタシヤンプラインド 5. カーテン 材種 ステンレス鋼 高さ（mm）→1,800まで・天井まで 佐々木ブラインド工業KK、KKダイケン、田島建設工業KK、立川ブラインド工業KK、 日本ブラインド工業KK、和光KK 東洋建材興業KK（TK建物インサート）、丸井産業KK（MARUI 建物インサート）、KK 峰岸商店KK（MMインサート） 佐々木ブラインド工業KK、立川ブラインド工業KK、日本ブラインド工業KK （22.3.2表） 施 工 箇 所 名 称 ・ 品 質 ひ だ の 種 別 形 式 ・A種・B種・C種 ・A種・B種・C種 カーテンレール 種別・A種・B種 形式・C型またはD型・1型 エスエム工業KK、東装KK、KKヨコタ金属工業 (22.3.1表) 種 別 製 造 所 ○ポリサルファイドシーリング材 KKユービーシー商会（チオコート）、瑞峰合成化学KK（P5000）、サシスター化学工業KK（ベクター）、 昭和石油アスファルトKK（フジチオール）、住友スリーエムKK（ウェザバシ）、セメダインKK（ホリシール）、日本添加剤KK（ファイナシール300）、横浜 ゴムKK（ハマタイト） シリコーンシーリング材（一液型） 栗山ゴムKK（ロードシル）、信越化学工業KK（KEー42）、東芝シリコンKK（トスシル371）、トーレスリ コンKK（トーレ・シリコンSH780、SH781） 信越化学工業KK（KEー70）、東芝シリコンKK（ト スシル361） シリコーンシーリング材（二液型） 7. タ ラ ッ プ 8. 屋 上 丸 環 9. ス テ ン レ ス 流 し 台 ・ステンレス鋼・亜鉛めっき鋼 ・ステンレス鋼・亜鉛めっき鋼 ・KJ型（トラップ付き） ・樹脂（トラップ付き） 10. つ り ば だ ね 11. 水 切 り だ ね 12. 断 段 す べ り 止 め ・公共住宅標準詳細設計図集によるもの ・公共住宅標準詳細設計図集によるもの ・金属製 材質 ステンレス製ビニルタイヤ入り 太田興業KK（NO65）、ナカ工業KK（STM） ・合成ゴム製 幅（mm）約 アトラス産業KK（ST/A）NO388） 13. 点 検 口 天井 KKダイケン（ダイケン天井点検口）、ナカ工業KK（ハイハッチ）、理研経金属工業KK （理研天井ハッチ） 床 第一機材KK（フロアーハッチ）、KKダイケン（ダイケン天井点検口）、ナカ工業KK （ニューハッチ（V））、理研経金属工業KK（理研床ハッチ） 14. ス リ ー プ 材種 鋼製 工法 (22.2.1表) (22.2.2表) KKイトーキ、エレコンパックKK、KK岡村製作所、KKくろがね製作所、金剛KK、KK 東京能平金属店、日本金属精工KK、日本ワイリングKK、ネコム工業KK、丸善KK 15. 鋼 製 支 架 お よ び た ね KK先見ゴム商会（クラウツマット）、ミズマ工業KK（ストレータインマット） ・硬質アルミニウム製（あわく 硬質アルミニウム製） KK先見ゴム商会（ハードアルミ）、ミズマ工業KK（ハードアルミマット） 形式・10本・20本・30本・60本・120本・200本 東京鋼鉄工業KK（ドラウコンキボックス） ・A種・B種 20. 敷 地 境 界 石 標 伊藤鉄工KK、GK大崎精工所、小林理造KK、第一機材KK、KK長谷川精工所 22. フ ェ ン ス 網型 ビニル被覆金属10±56mm11、高さ1500mm以上は支柱1本おき1付き 川鉄建材工業KK（川鉄フェンス）、新日本製鉄KK（H型）、東伸製鋼KK（VA5 型）、日鉄エコンKK（N型） ・格子型 東京フェンス工業KK（D型ニューフェンスD型） 地上高さ（mm）→6・8・10・12 形式・チェーン型・同断面型 KKサンボール（サンボール）、昭和ボールKK（ジョウワフラッグボール）、 住友金属工業KK（アルボール） 太田興業KK（720）、杉田金属KK（SUGITA 936）
16. 建具工事	1. アルミニウム製建具 2. アルミニウム製既製建具 およびこれと準ずる建具 3. 鋼 製 建 具 4. 鋼 製 既 製 建 具 およびこれと準ずる建具 5. 鋼 製 軽 量 建 具 6. ステンレス製建具 7. ステンレス製既製建具 およびこれと準ずる建具 8. 鋼製巻込みシャッター 9. 軽 量 シ ャ ッ タ ー 10. 建 具 用 金 物	気密性による種類（引違ひ）（片引き）（16.1.1表） 水密性による種類（引違ひ）（片引き）（16.1.2表） 表面処理 ・陽極酸化皮膜 皮膜厚さの種類・A種・B種・C種（14.2.1表） ・着色皮膜 着色皮膜の種類 B種（電解着色皮膜）（14.2.2表） 皮膜厚さの種類・A種・B種・C種（14.2.1表） ・三協アルミニウム工業KK、昭和鋼機KK、神鋼ノースロップKK、住友ウォールシステ ムKK、日軽アルミKK、日鉄カーテンウォールKK、日本建鉄KK、不二サッシ工業KK ・近畿車輛KK、昭和アルミニウムKK、浪速建材工業KK、日本アルミニウム工業KK ・豊和工業KK、ホクセイアルミニウムKK、吉田工業KK、理研アルミ工業KK 気密性による種類（16.1.1表） 水密性による種類（16.1.2表） ガラス部と材料がシーリング材またはパテの場合のガラスみぞの幅は、ガラスの厚さに6mm を加えた値以上とする。 近畿車輛KK、三協アルミニウム工業KK、浪速工業KK、昭和アルミニウムKK、昭和 鋼機KK、神鋼ノースロップKK、住友ウォールシステムKK、日軽アルミKK、日鉄カー テンウォールKK、日本アルミニウム工業KK、日本建鉄KK、不二サッシ工業KK、ホ クセイアルミニウムKK、三井軽金属加工KK、吉田工業KK、理研アルミ工業KK 気密性による種類（16.1.1表） 水密性による種類（16.1.2表） ・KK栄通社、協立サッシ工業KK、近畿車輛KK、昭和鋼機KK、田中サッシ工業KK、 鉄共工業KK、日鉄カーテンウォールKK、日本建鉄KK、不二サッシ工業KK、豊和工 業KK、三井軽金属加工KK、理研鋼機KK ・日本サッシ協会の正会員 協立サッシ工業KK、三井軽金属加工KK 三和シャッター工業KK、田中サッシ工業KK、ナカ工業KK、日本建鉄KK、理研鋼機KK 鋼板の曲げ加工・普通曲げ・角出し曲げ 菊川工業KK、三協アルミニウム工業KK、昭和鋼機KK、KK田島順三製作所、ナカ工 業KK、日鉄カーテンウォールKK、日本建鉄KK、不二サッシ工業KK、理研鋼機KK 田島メタルワークKK、ナカ工業KK スラットの厚さ（mm）→1.6・1.2 開閉機構による種類・上部電動式（手動併用）・手動式（16.4.2表） 小保シャッター工業KK、KKキート製作所、三和シャッター工業KK、鈴木シャッター 工業KK、東洋シャッターKK、KK日本シャッター製作所、文化シャッターKK 開閉機構による種類・上部電動式（手動併用）・手動式（16.5.2表） 小保シャッター工業KK、三和シャッター工業KK、鈴木シャッター工業KK、東洋シャッ ターKK、KK日本シャッター製作所、文化シャッターKK 丁番、石倉金属KK（STD）、太田工業KK（BEST）、渋谷金属産業KK（SYS）、KK杉田 金属（SUGITA）、中西産業KK（ナカニシ）、GK瀬島商（HOR）、森岡KK（HMC） マスキー・製作する（一組 単位）製作しない（一組 単位） モクロック・KKゾール（UNLOCK-UH）、昭和ロックKK（SEVEN LOCK-SH）、美和 ロックKK（MIWA-HK） シリンドー錠錠 KKゾール（PH）、昭和ロックKK（CH）、G.K.総商店（G110）、美和ロッ クKK（MMS） シリンドー本錠錠 KKゾール（GOAL）、昭和ロックKK（SHOWA）、G.K.総商店 （HOR）、美和ロックKK（MIWA） 非常錠・本錠り型 KKゾール、昭和ロックKK、G.K.総商店、美和ロックKK モクロック型 KKゾール（UH-8）、昭和ロックKK（SH-G26E）、美和ロッ クKK（HK-2A） 警報付本錠り型 KKゾール（GOAL警報付非常錠） ドアチェック・ストップ付・ストップなし 大島機工KK（DIAMOND）、KKニッカナ（NH）、日本ドアチェック製造 KK（NEW STAR）、森岡KK（HMC）、 ピボットビンジ・床付き・おく付き 永和工業KK（ART）、大島機工KK（DIMOND）、三栄建工業KK（555）、 杉田金属KK（SUGITA）、帝金KK（TEKIN）、中西産業KK（ナカニシ）、 KKユニオン（NH）、日本ドアーチェック製造KK（NEW STAR）、 最重戸は大島機工KKとする。 オートビンジ・丁番型・内蔵型 日恵機材KK（DENSEI）	7. せっこうボードおよび その他ボード張り	（18.4.1表）（18.4.2表） 材 種 厚 さ (mm) 工 法 製 造 所 せっこうボード ・9 ・12（不燃の 認定のある ものとする） ・B種 ・せっこうによる じか張り工法 ・継目処理工法 幅（mm） 化粧せっこうボード 9 ・C種 吉野石膏KK（ジブトーン） 石 綿 セ メ ン ト 板 5 ・B種 石綿けい酸カルシウム板 6・8・10・12 B種 日本アスベストKK（アスベストラックス） 木 毛 セ メ ン ト 板 15・20・25 （18.4.1表）（18.4.2表） 材 種 厚 さ (mm) 工 法			

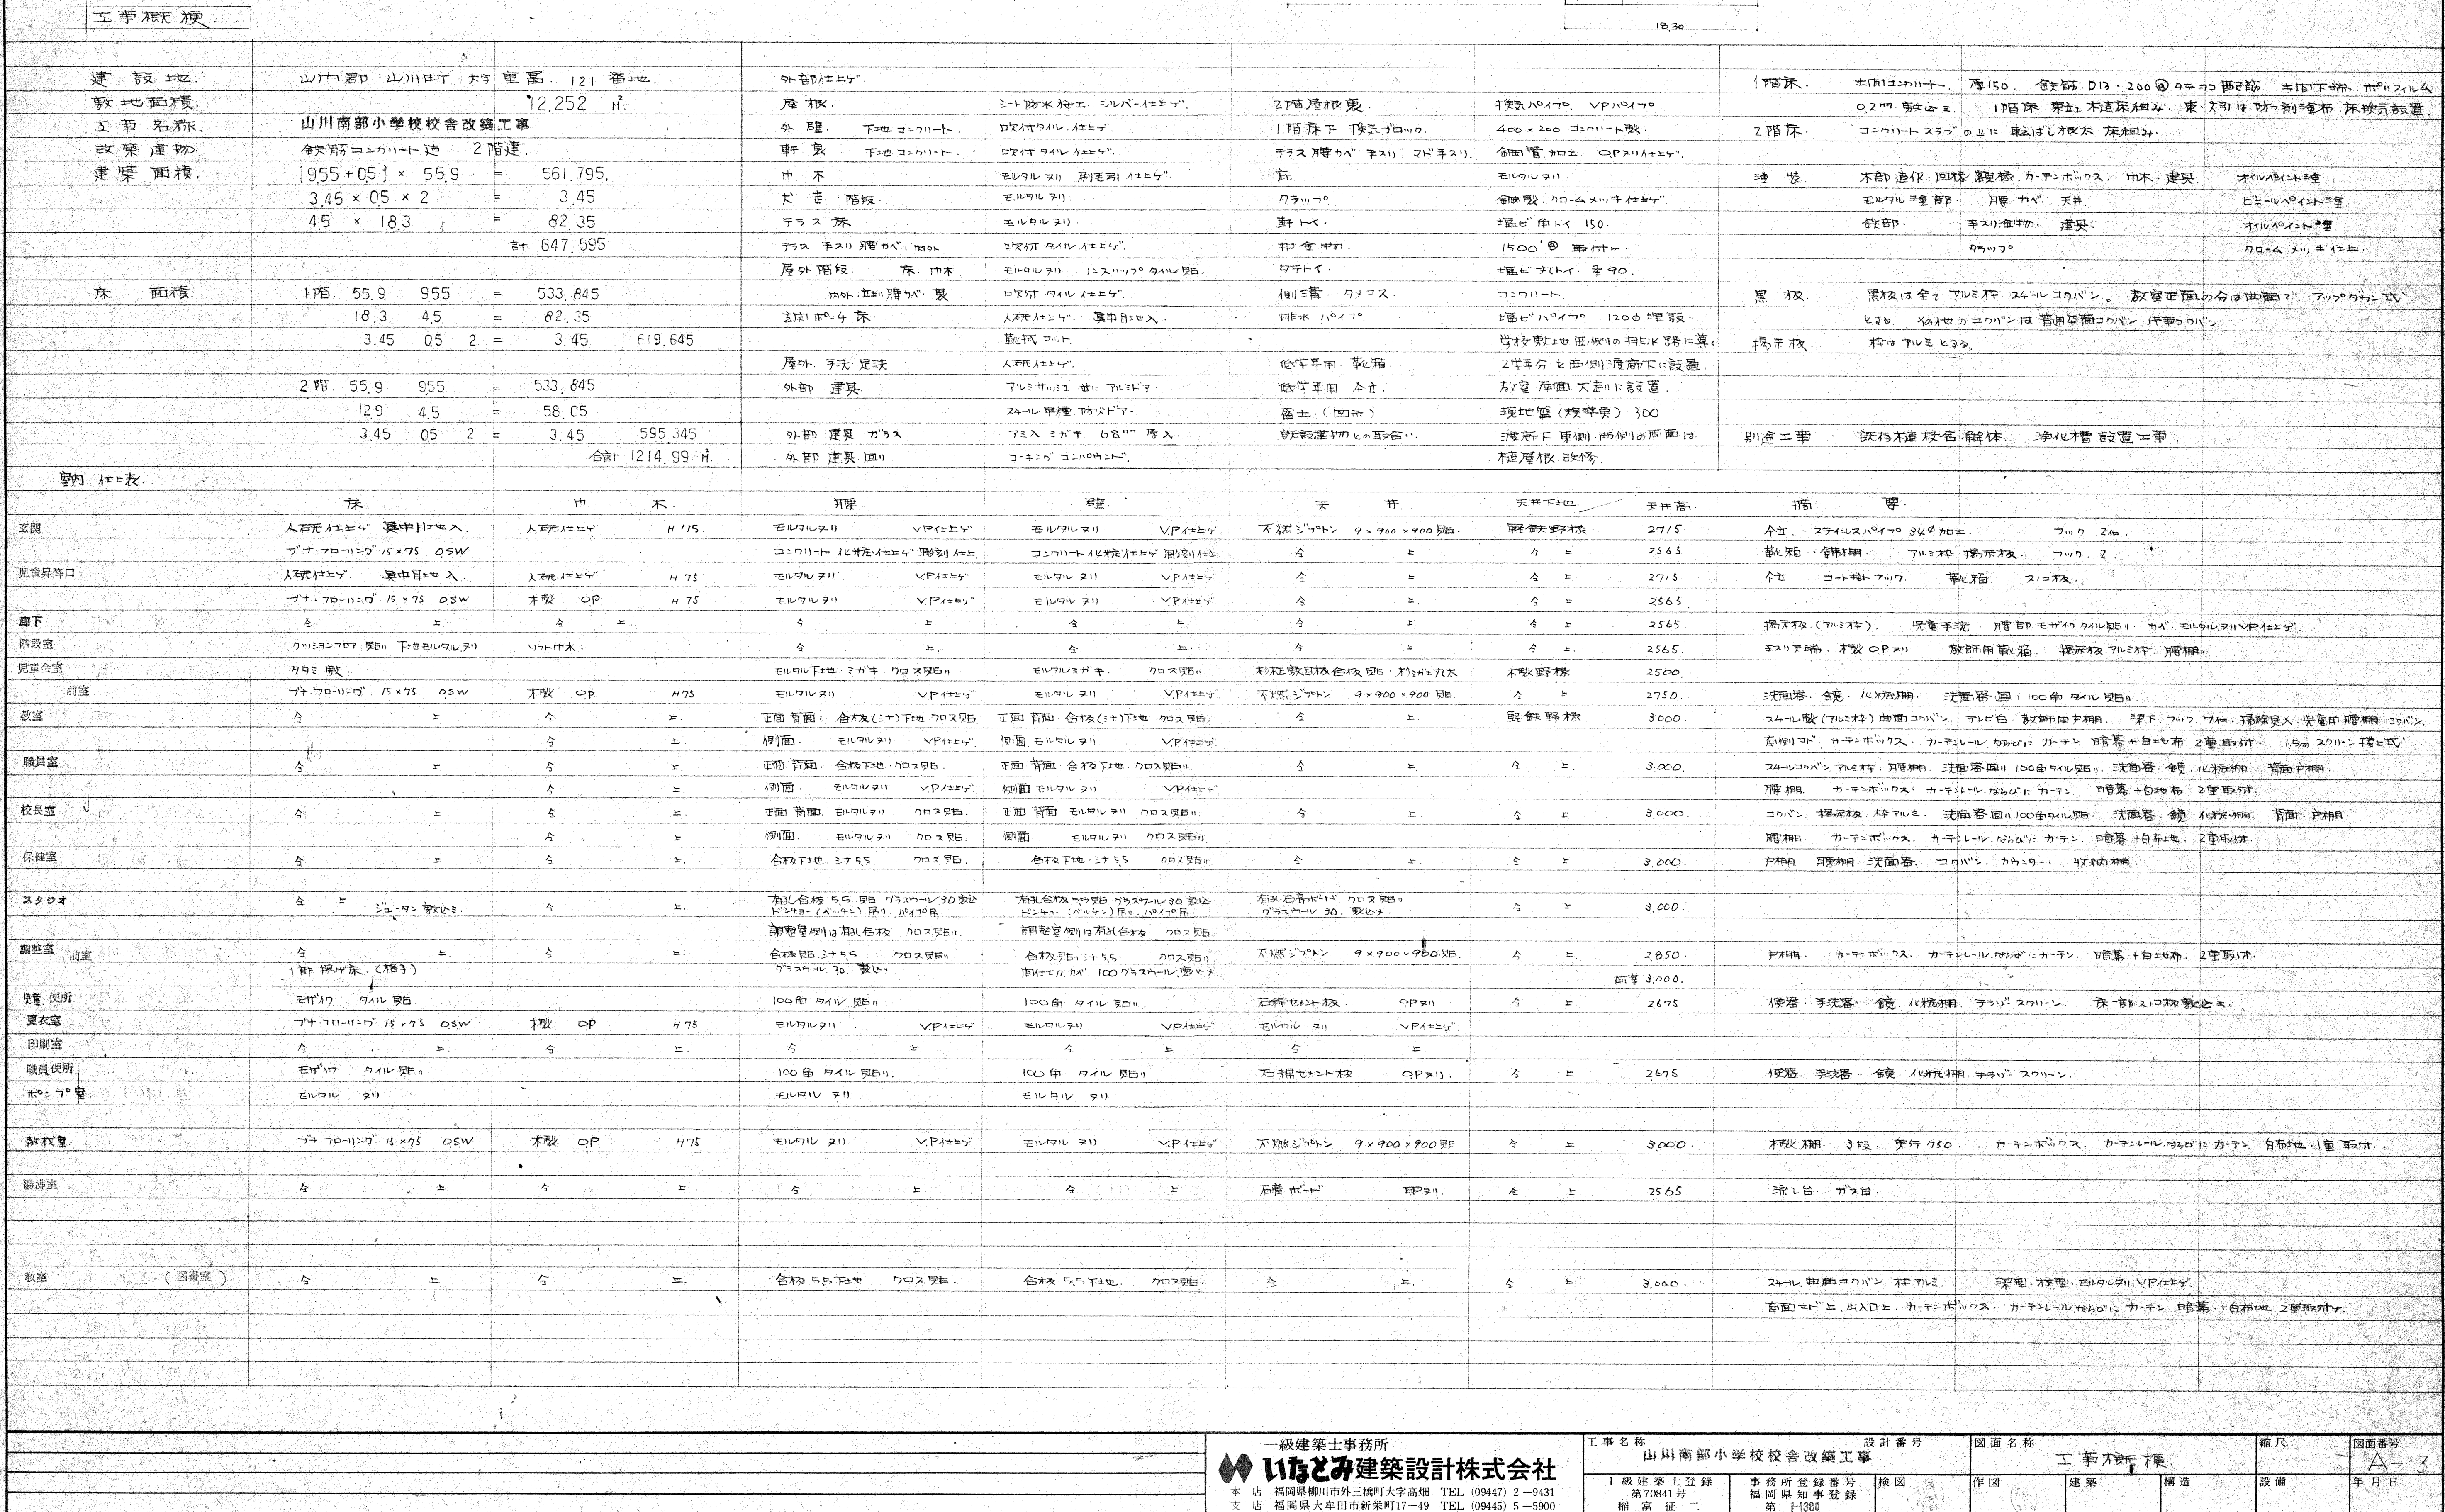

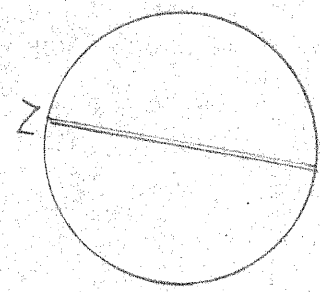


道路 幅員 8.0 m

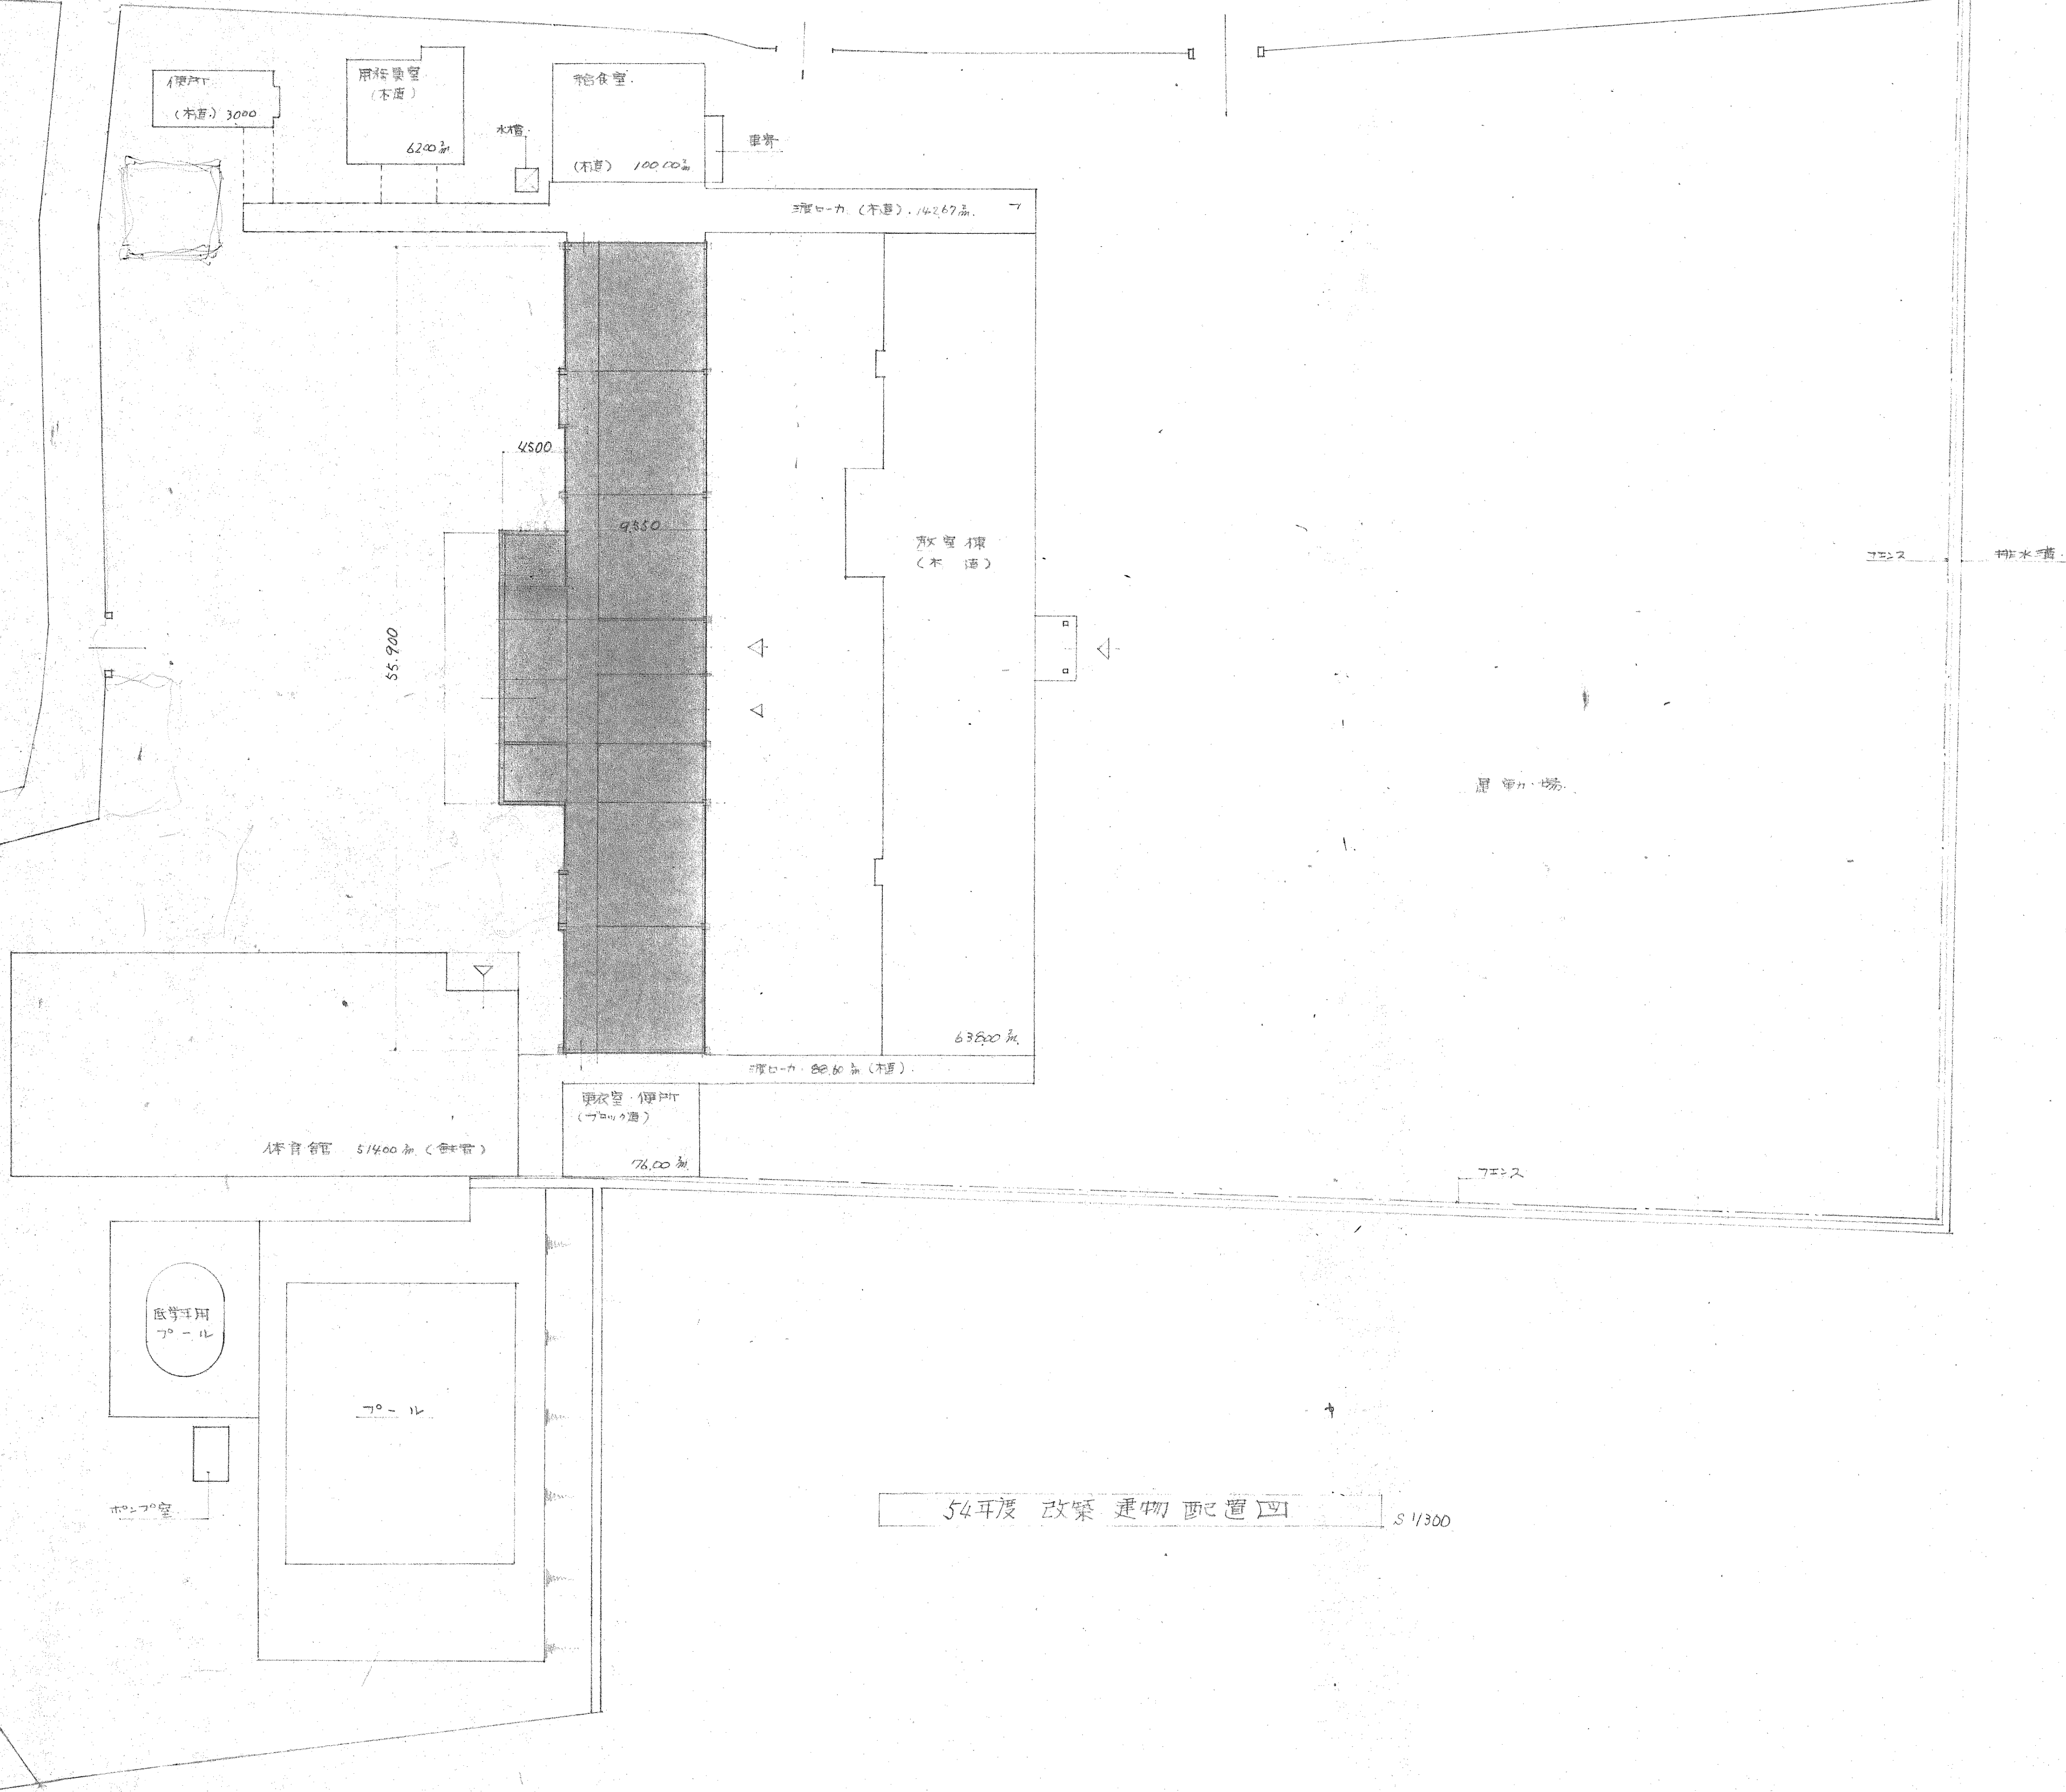


54年度 改築 建物 配置図 ④ 1/300

各施設 床面積		
教室棟	木造 平家建	688.00 ² / _m
給食室	〃 〃	100.00
用務員室	〃 〃	62.00
更衣室・トイレ	ブロック造 平家建	76.00
トイレ	木造 平家建	30.00
渡廊下	木造 平家建	142.67
〃	〃	88.60
体育館	鉄骨造	514.00 ² / _m
既設建物 計		1651.27 ² / _m
教室棟	54年度 鉄筋コンクリート2階建改築	1214.99 ² / _m
合計		2866.26 ² / _m
解体箇所	既設不適校舎 木造平家建	1127.00 ² / _m
(改築と同時に解体するもの、図面には記載なし。)		

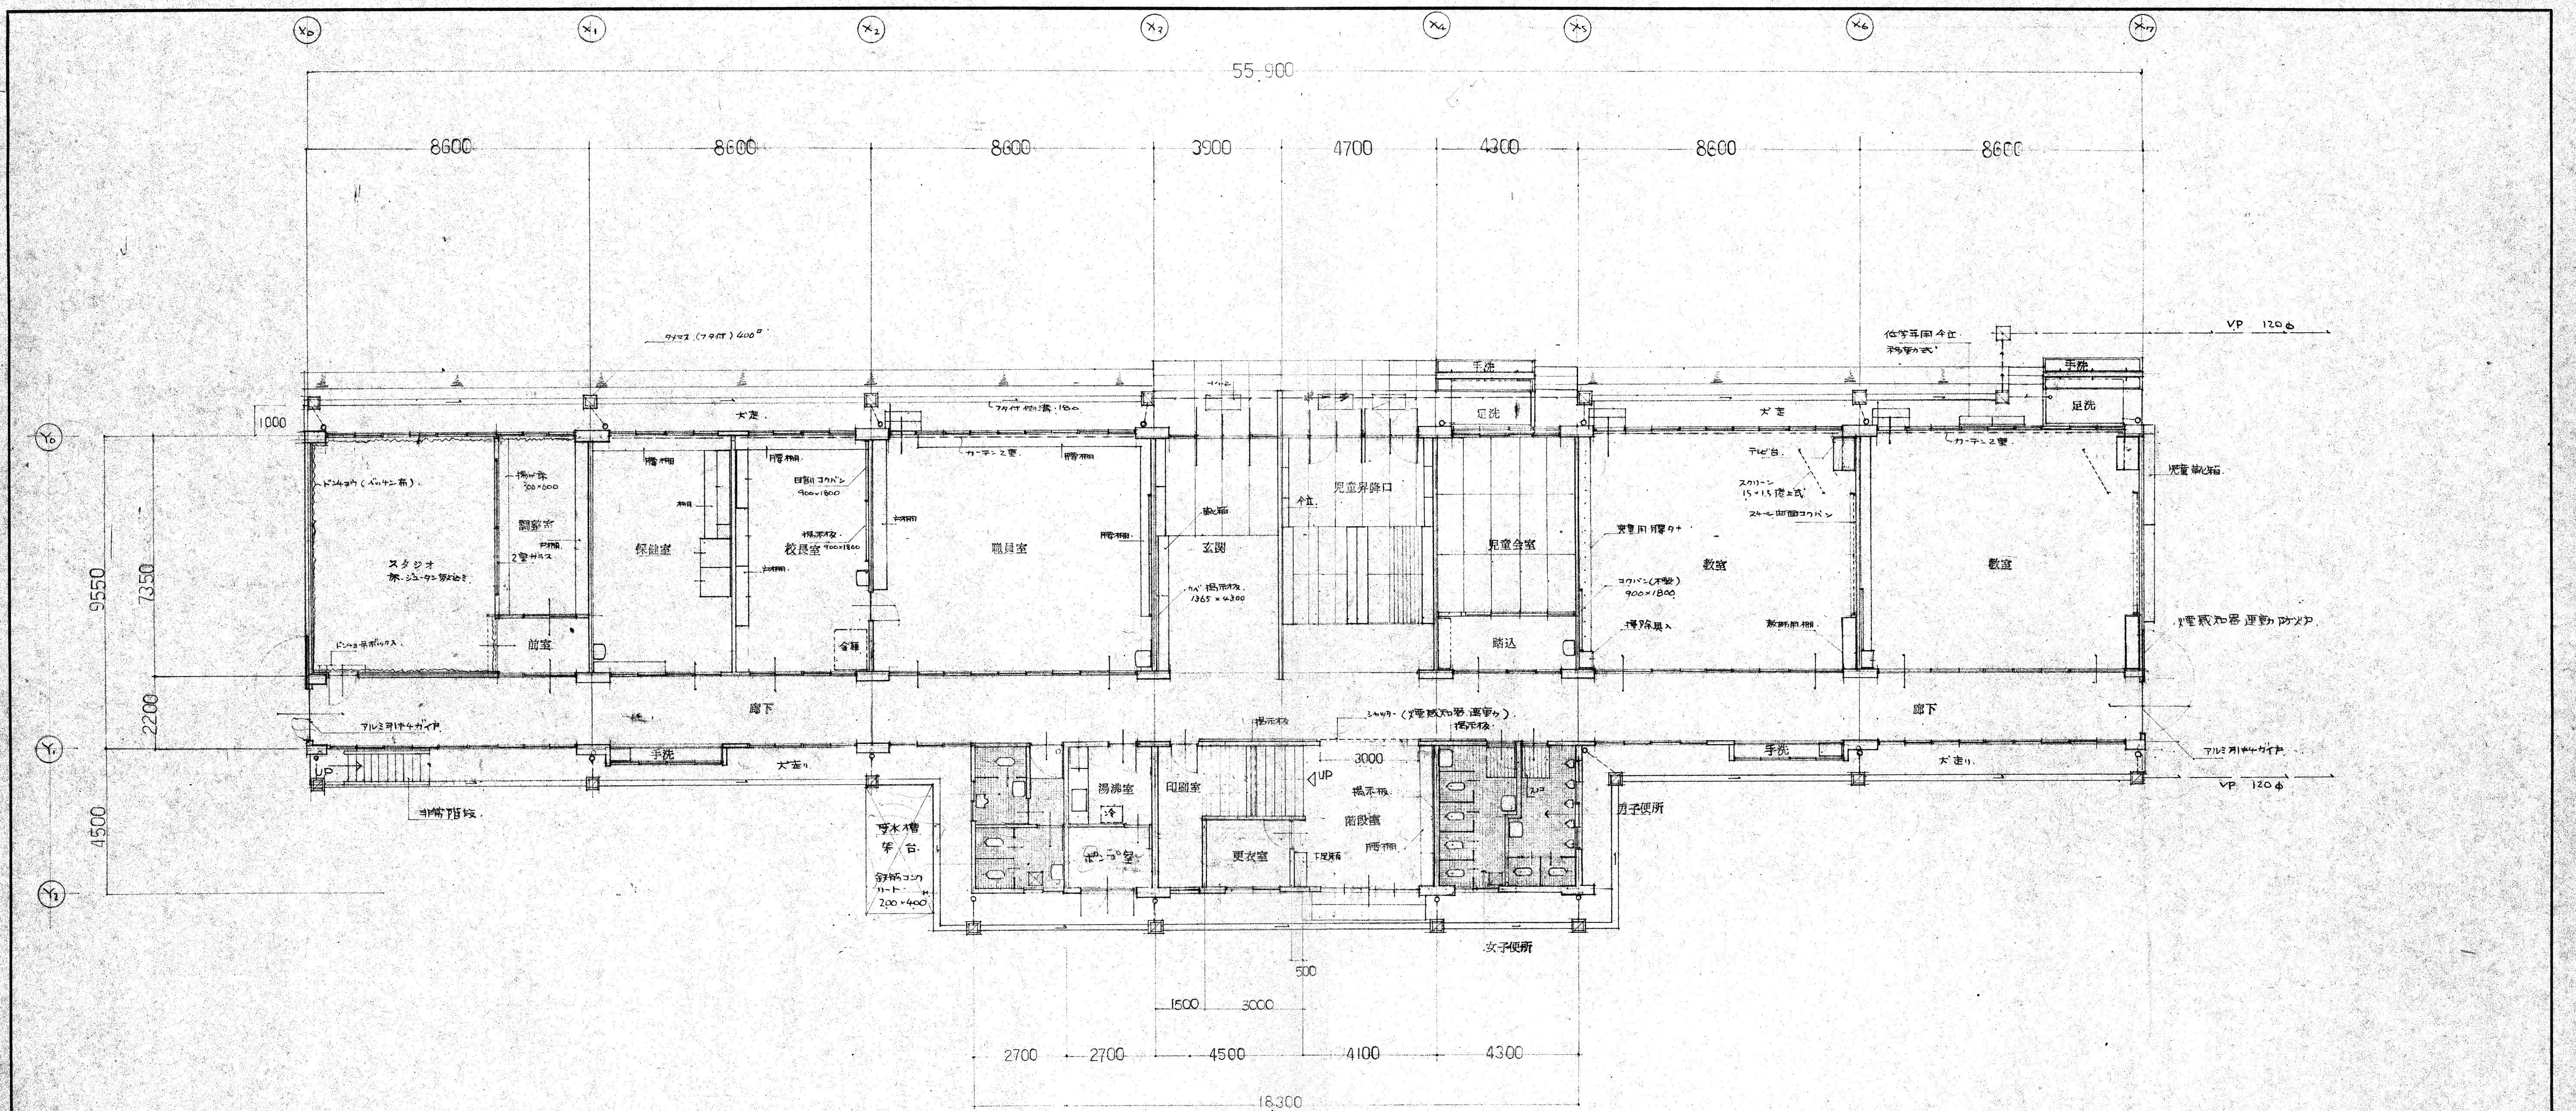


1階平面図


一級建築士事務所 いとうみ建築設計株式会社 本店 福岡県柳川市外三橋町大字高畑 TEL (09447) 2-9431 支店 福岡県大牟田市新栄町17-49 TEL (09445) 5-5900		工事名称 山南小学校校舎改築工事 1級建築士登録 事務所登録番号 第70841号 縮富証 二 検図		図面名称 1階平面図 作図 建築 構造		縮尺 1/100 図面番号 A-5	
---	--	---	--	--	--	---	--

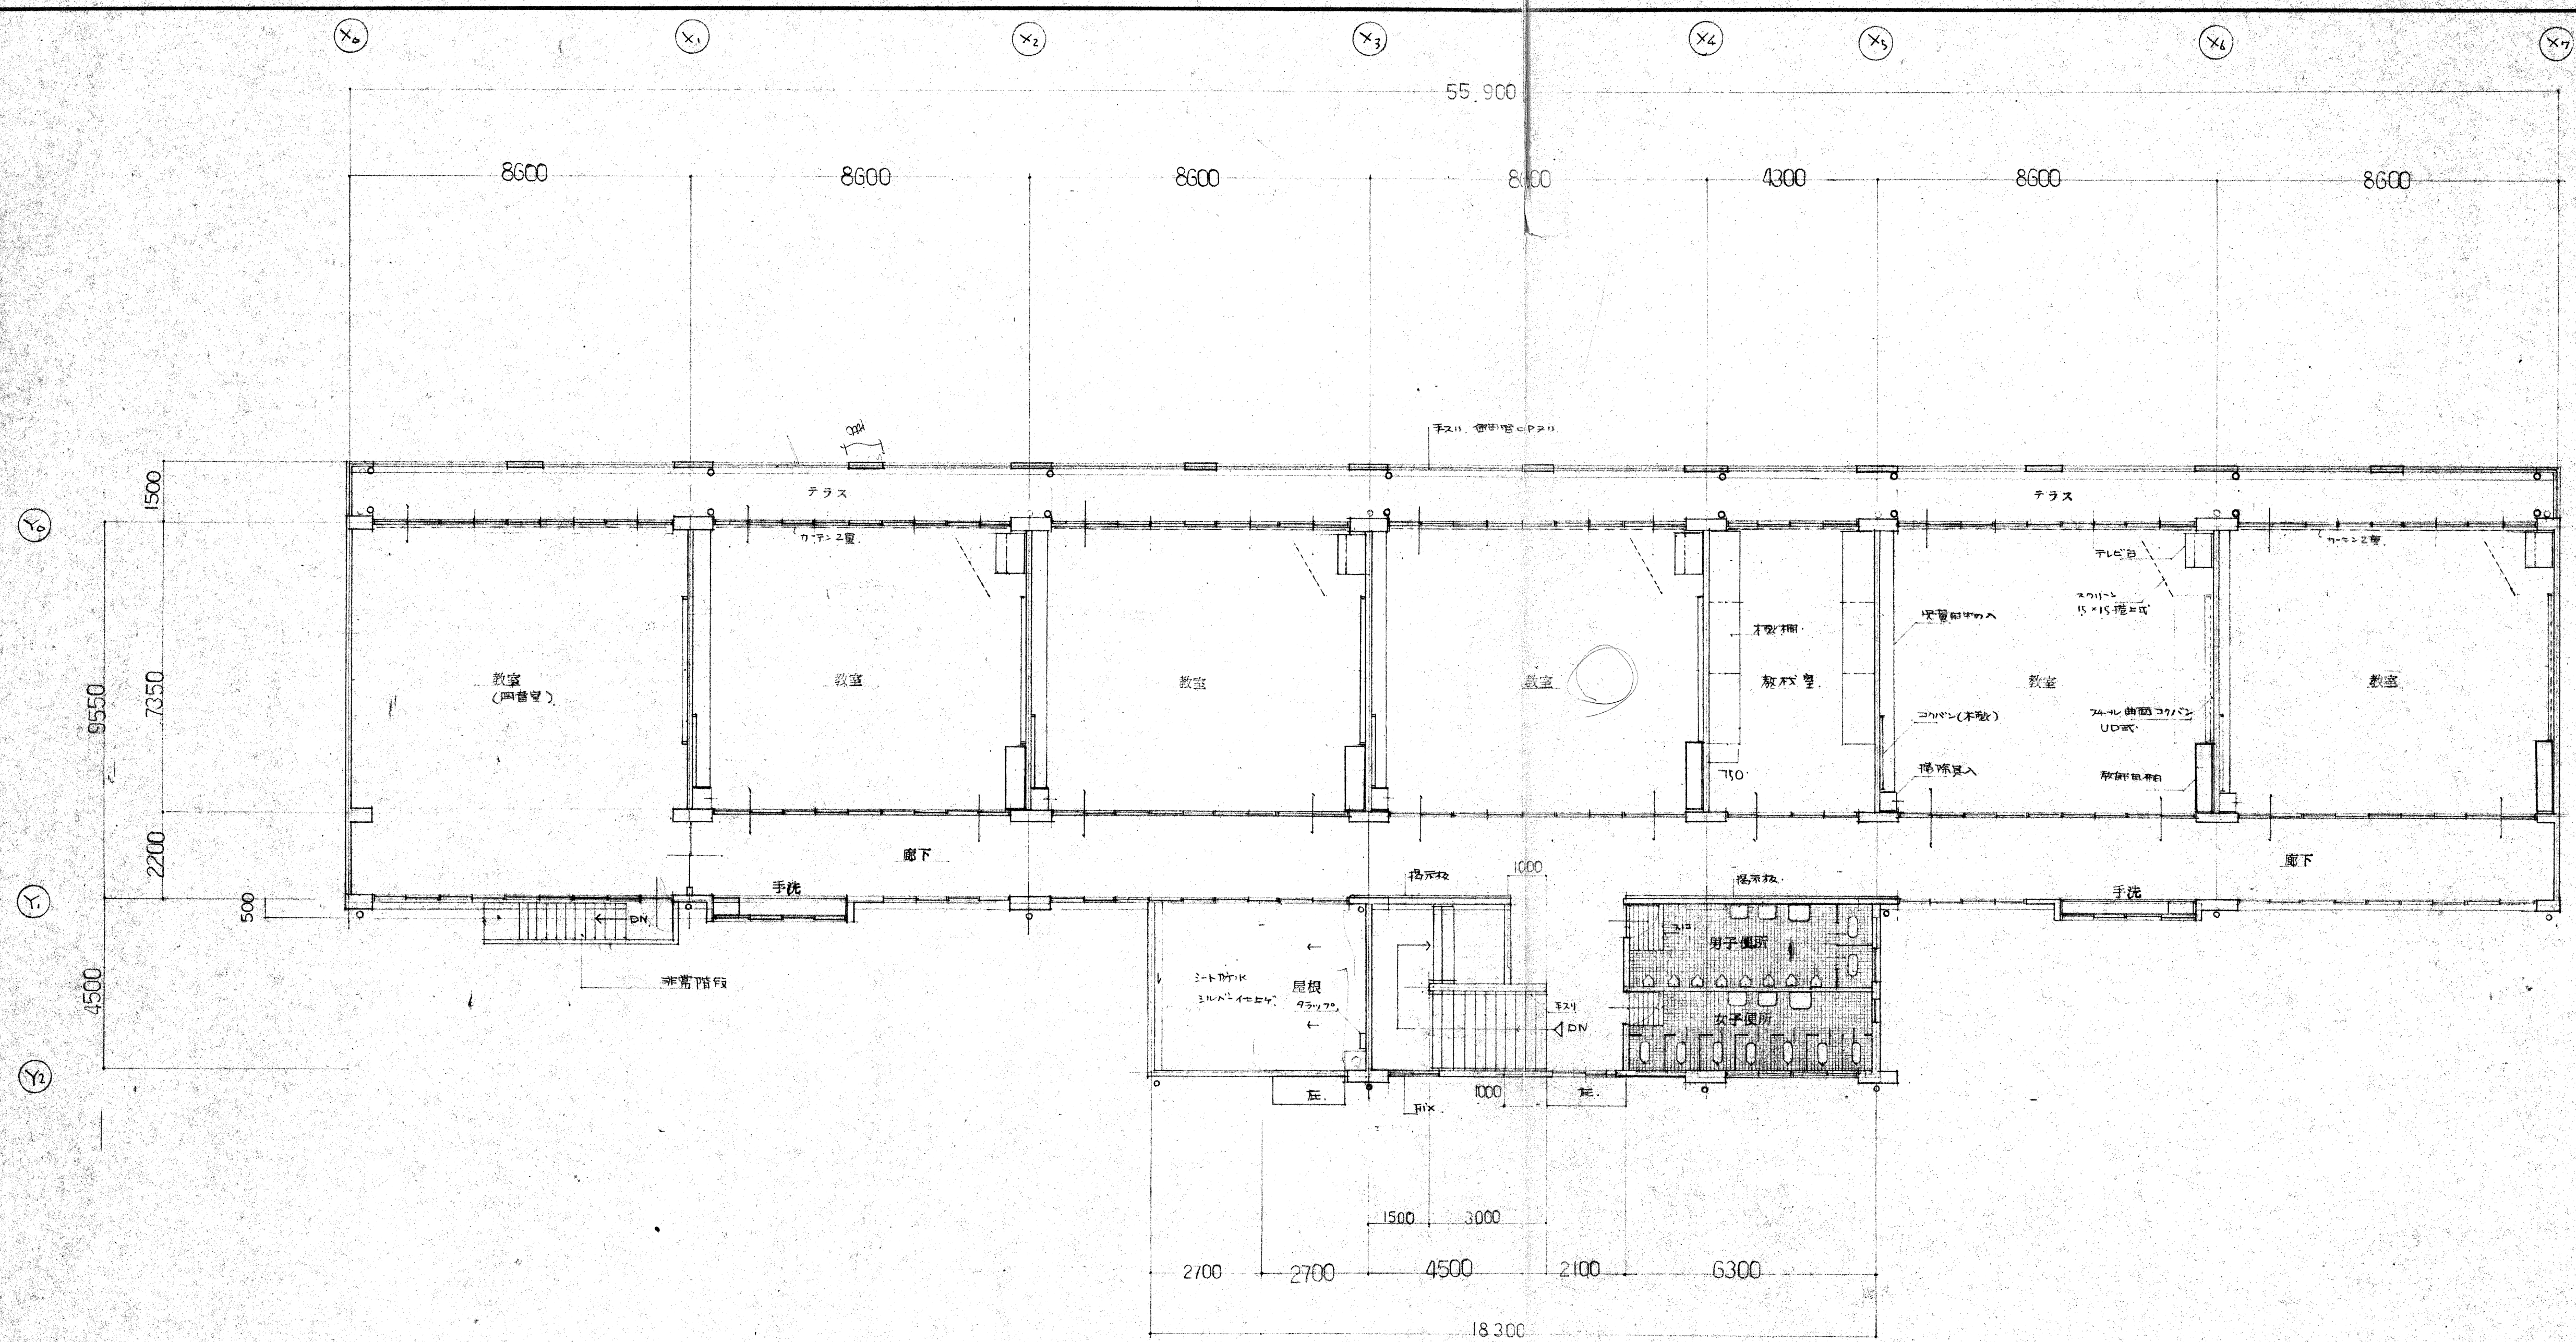


2 階 平 面 図

一級建築士事務所 いなどみ建築設計株式会社 本店 福岡県柳川市外三橋町大字高畑 TEL (0947) 2-9431 支店 福岡県大牟田市新築町17-49 TEL (0945) 5-5900		工事名称 山川南部小学校校舎改築工事 設計番号 1級建築士登録 第70841号 事務所登録番号 福岡県知事登録 第1-1330	図面名称 2階平面図 作図 建築 構造	縮尺 1/100 図面番号 A-6
--	--	--	------------------------	----------------------

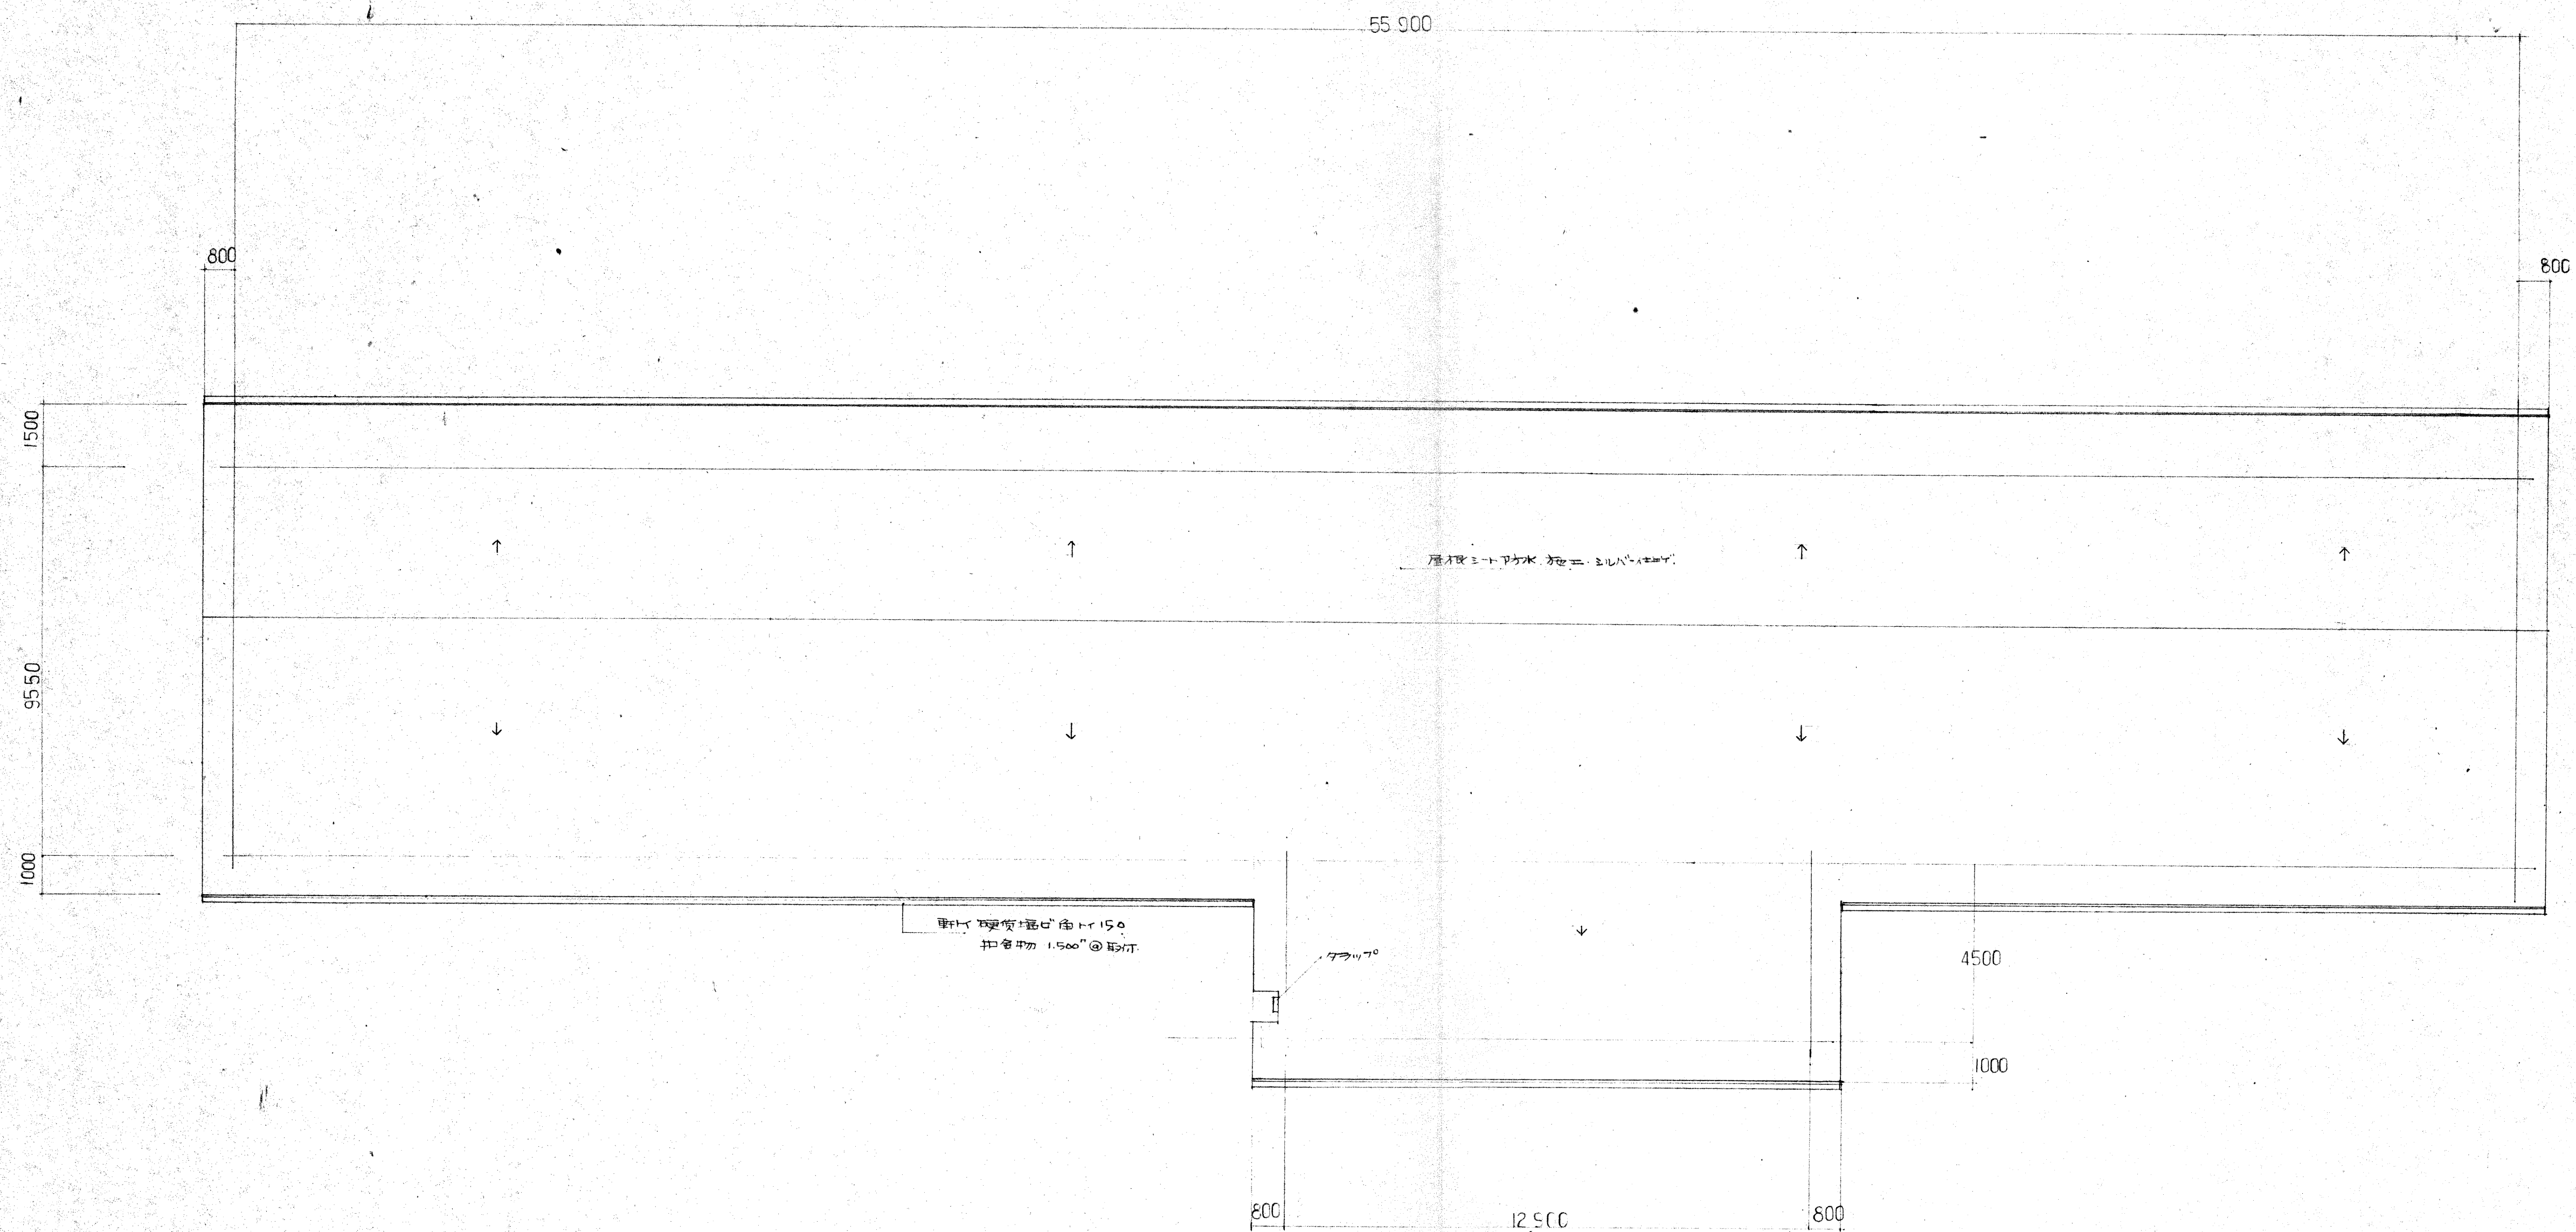

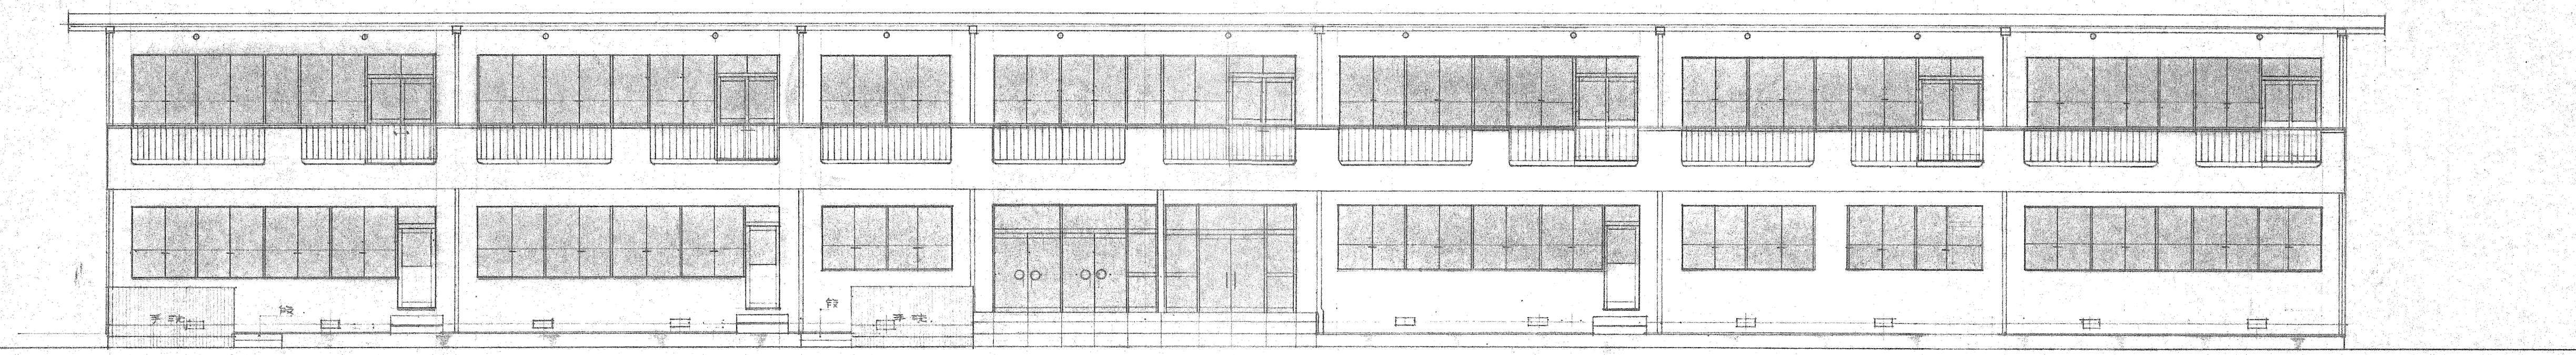

正面(南面)立面

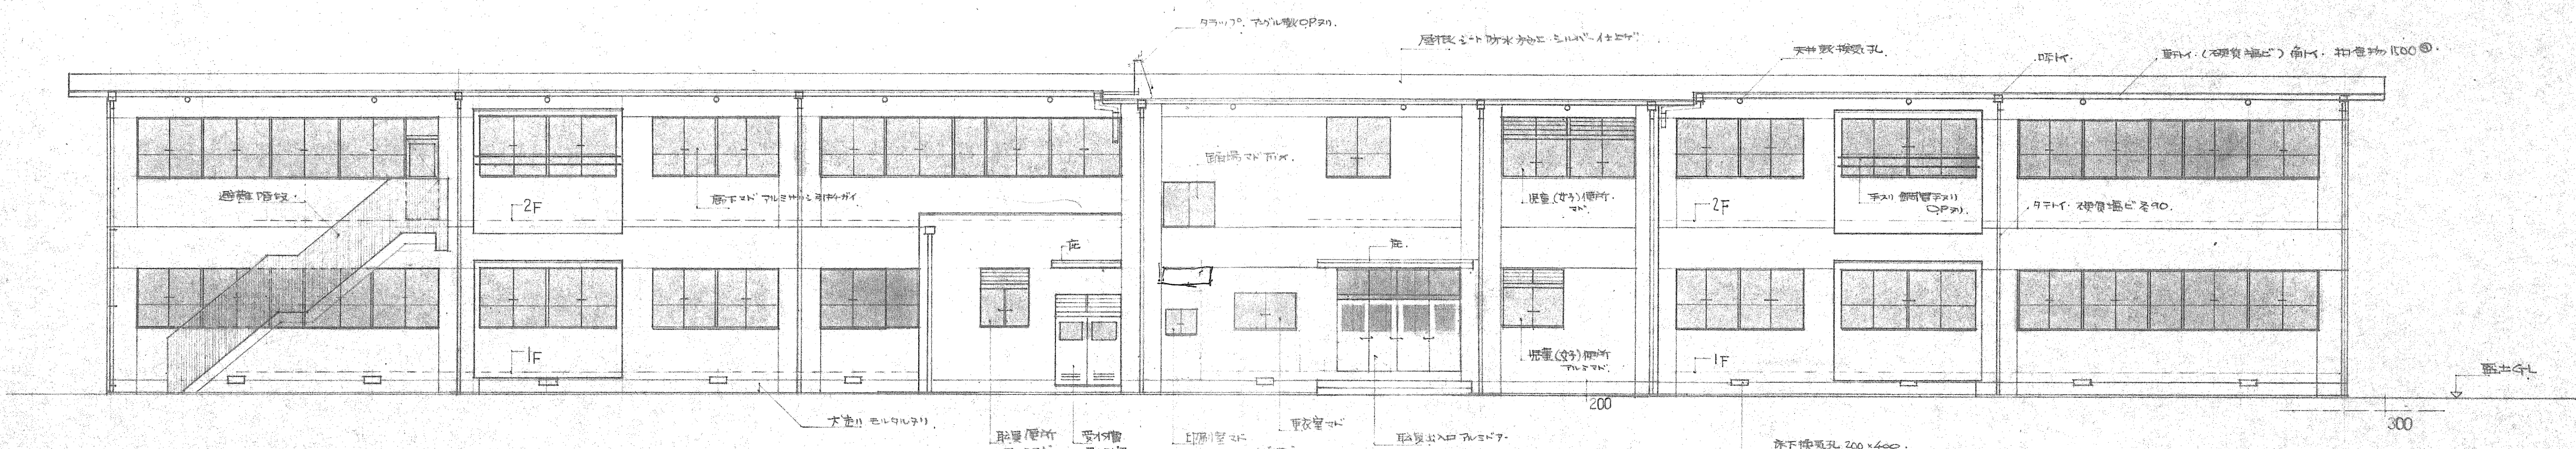

側面(北面)立面

一級建築士事務所 いまとみ建築設計株式会社 本店 福岡県柳川市外三橋町大字高畑 TEL (0947) 2-9431 支店 福岡県大牟田市新栄町17-49 TEL (0945) 5-5900	工事名称		設計番号		図面名称		縮尺	図面番号
	山川南小学校校舎改築工事		立面 正面(南面)		1/100		△-8	
	1級建築士登録 第70841号	事務所登録番号 福岡県知事登録 第1-1389	検図	作図	建築	構造	設備	年月日