



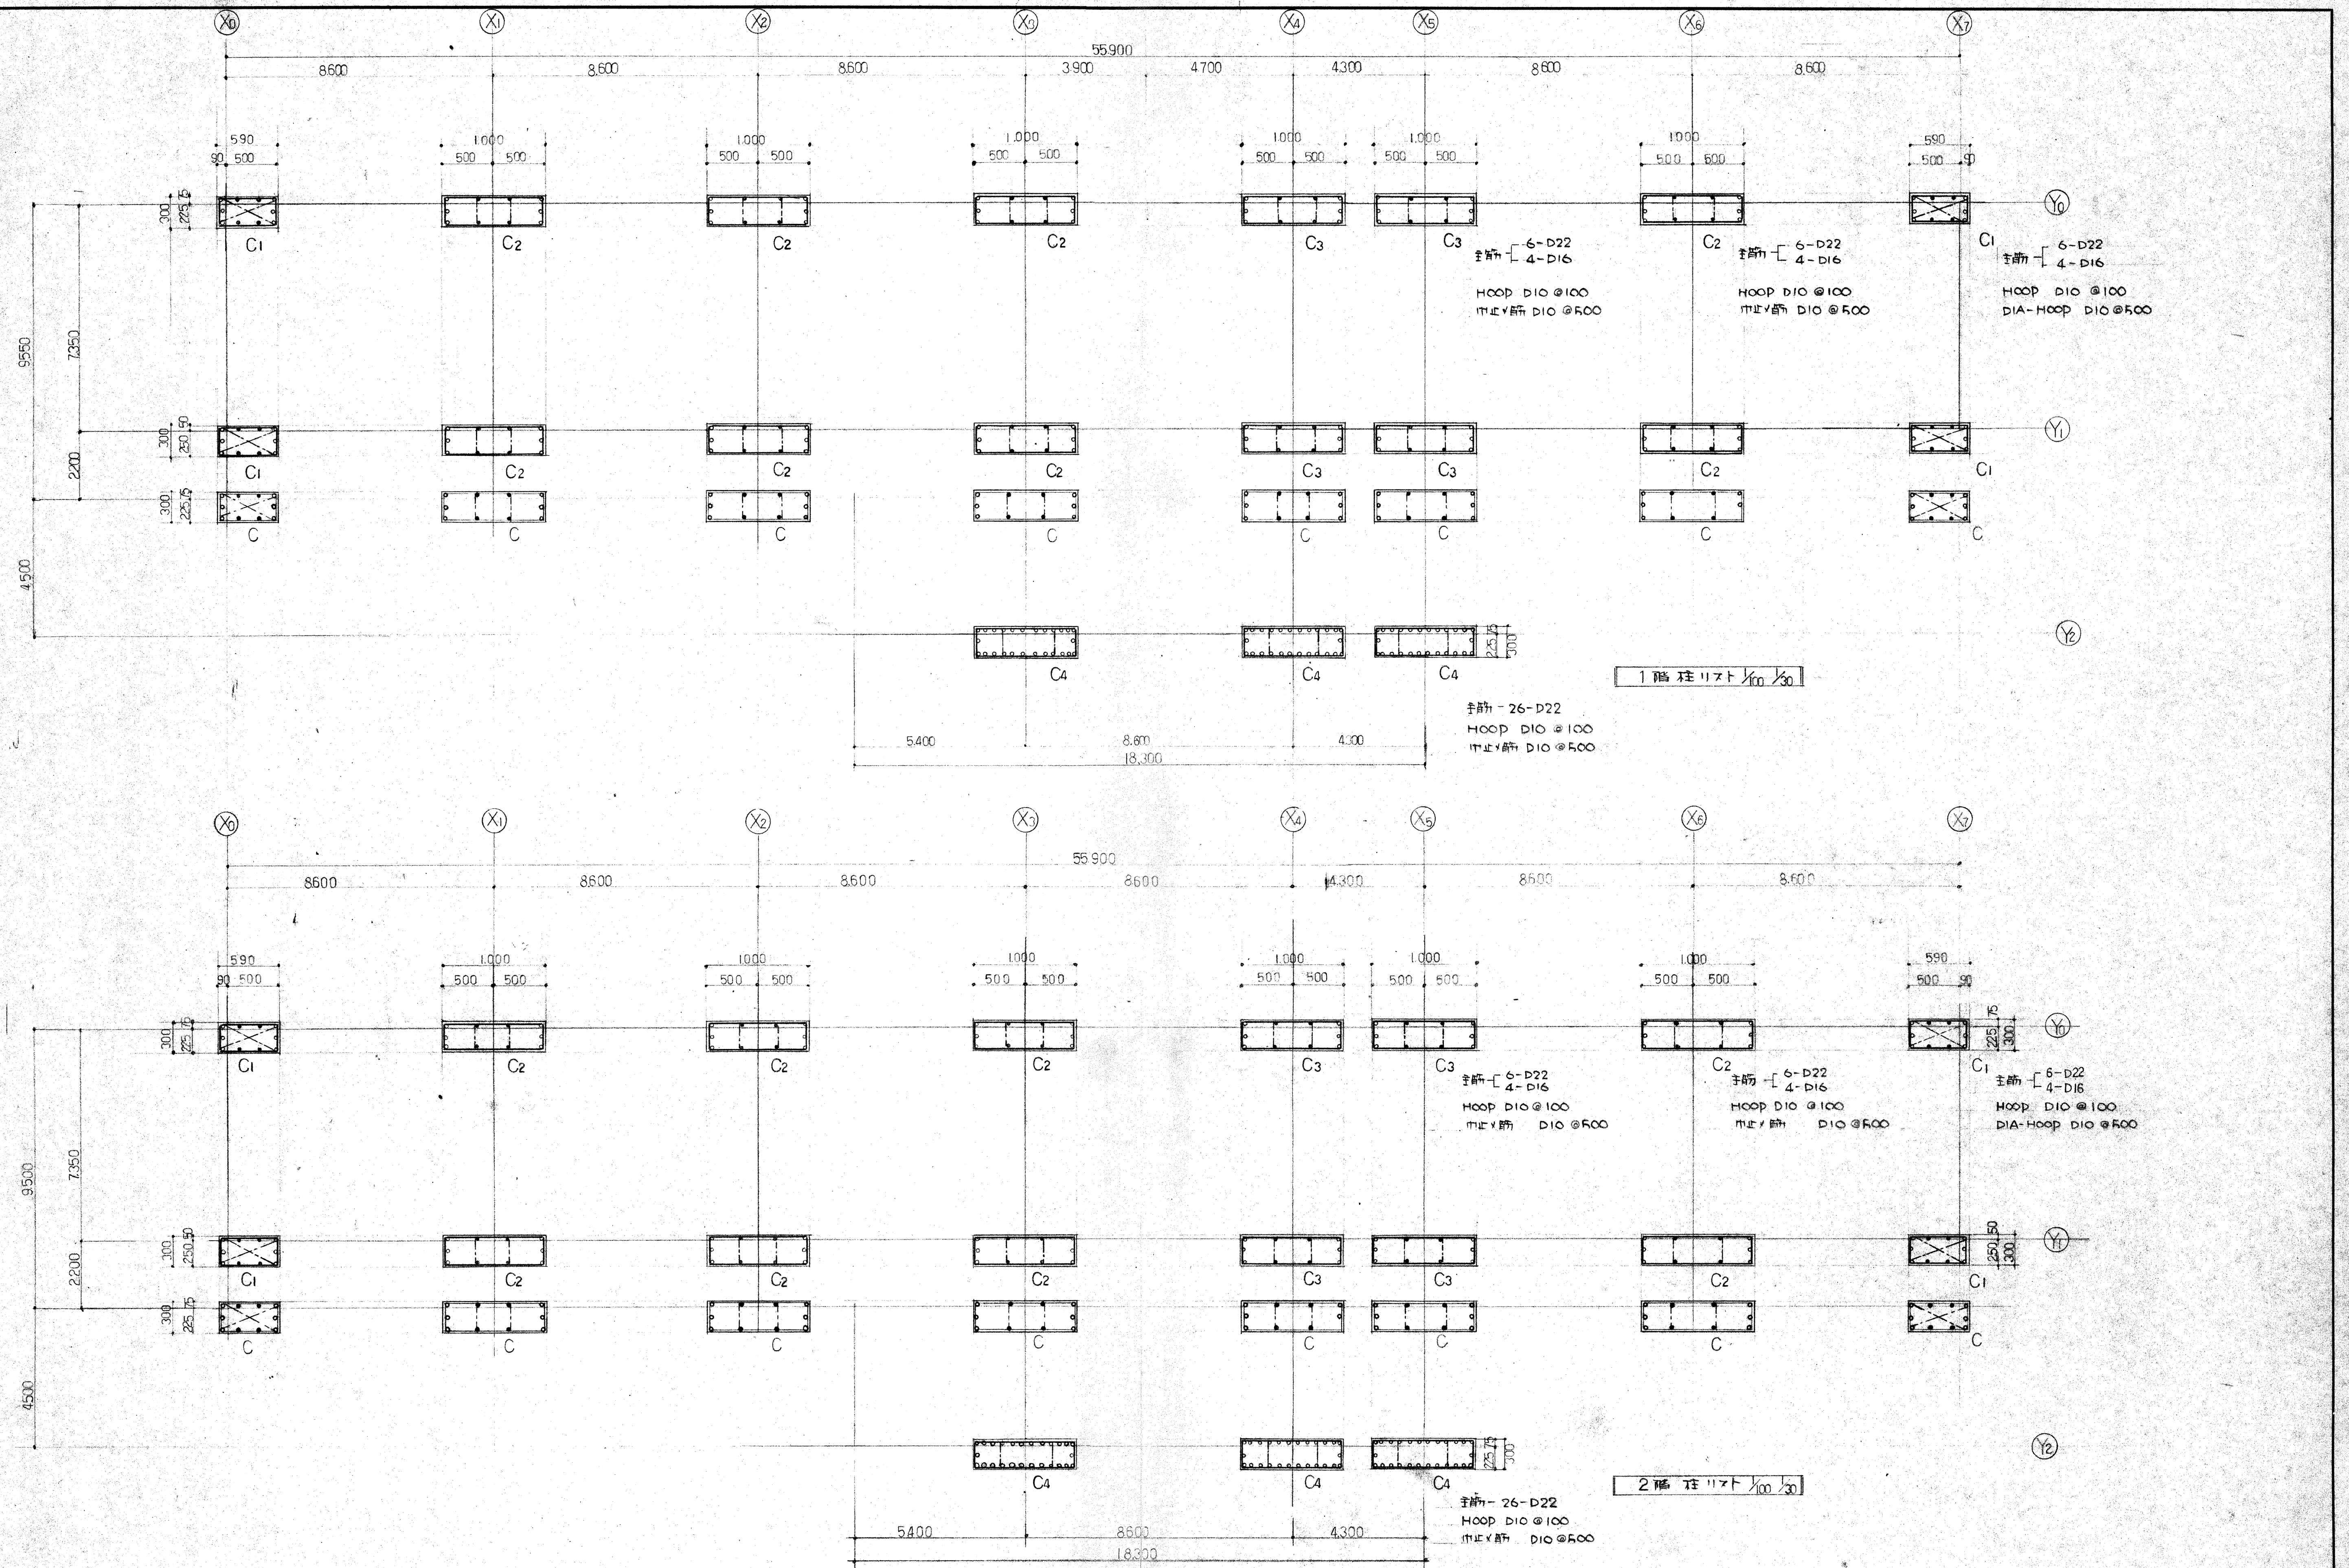


一級建築士事務所 いとうみ建築設計株式会社 本店 福岡県柳川市外三橋町大字高畑 TEL (0947) 2-9431 支店 福岡県大牟田市新栄町17-49 TEL (0945) 5-5900		工事名称 山川南部小学校校舎改築工事 1級建築士登録 第70841号 稲富 征二 事務所登録番号 福岡県知事登録 第 1-1380	設計番号 図面名称 1,2階柱リスト 作図 建築 構造	縮尺 1/100 1/30 図面番号 K-7 年月日
--	--	---	-----------------------------------	----------------------------------

RB1. 全断面	RB2. 全断面	RB3. 全断面	RB4. 全断面	RG1. 西端 中央部	RG2. 内端 外端	RG3. 内端 外端	RB5. 全断面	RB6. 全断面	Rb1. Rb2. 西端 中央
Rb3. Rb4. 全断面	Rb5. 西端 中央部	ZB1. 全断面	ZB2. 全断面	ZB3. 全断面	ZB4. 全断面	ZB5. 全断面	ZB6. 全断面	ZG1. 全断面	ZG2. 全断面
ZG3. 全断面	ZG4. 全断面	Zb1. Zb2. 西端 中央部	Zb3. Zb4. 全断面	Zb5. 西端 中央部	Zb6. 全断面	Zb7. 全断面	1b2. 全断面	地中梁 大梁、小梁等. 全断面	層外階梁. 全断面

梁 リスト 3/30

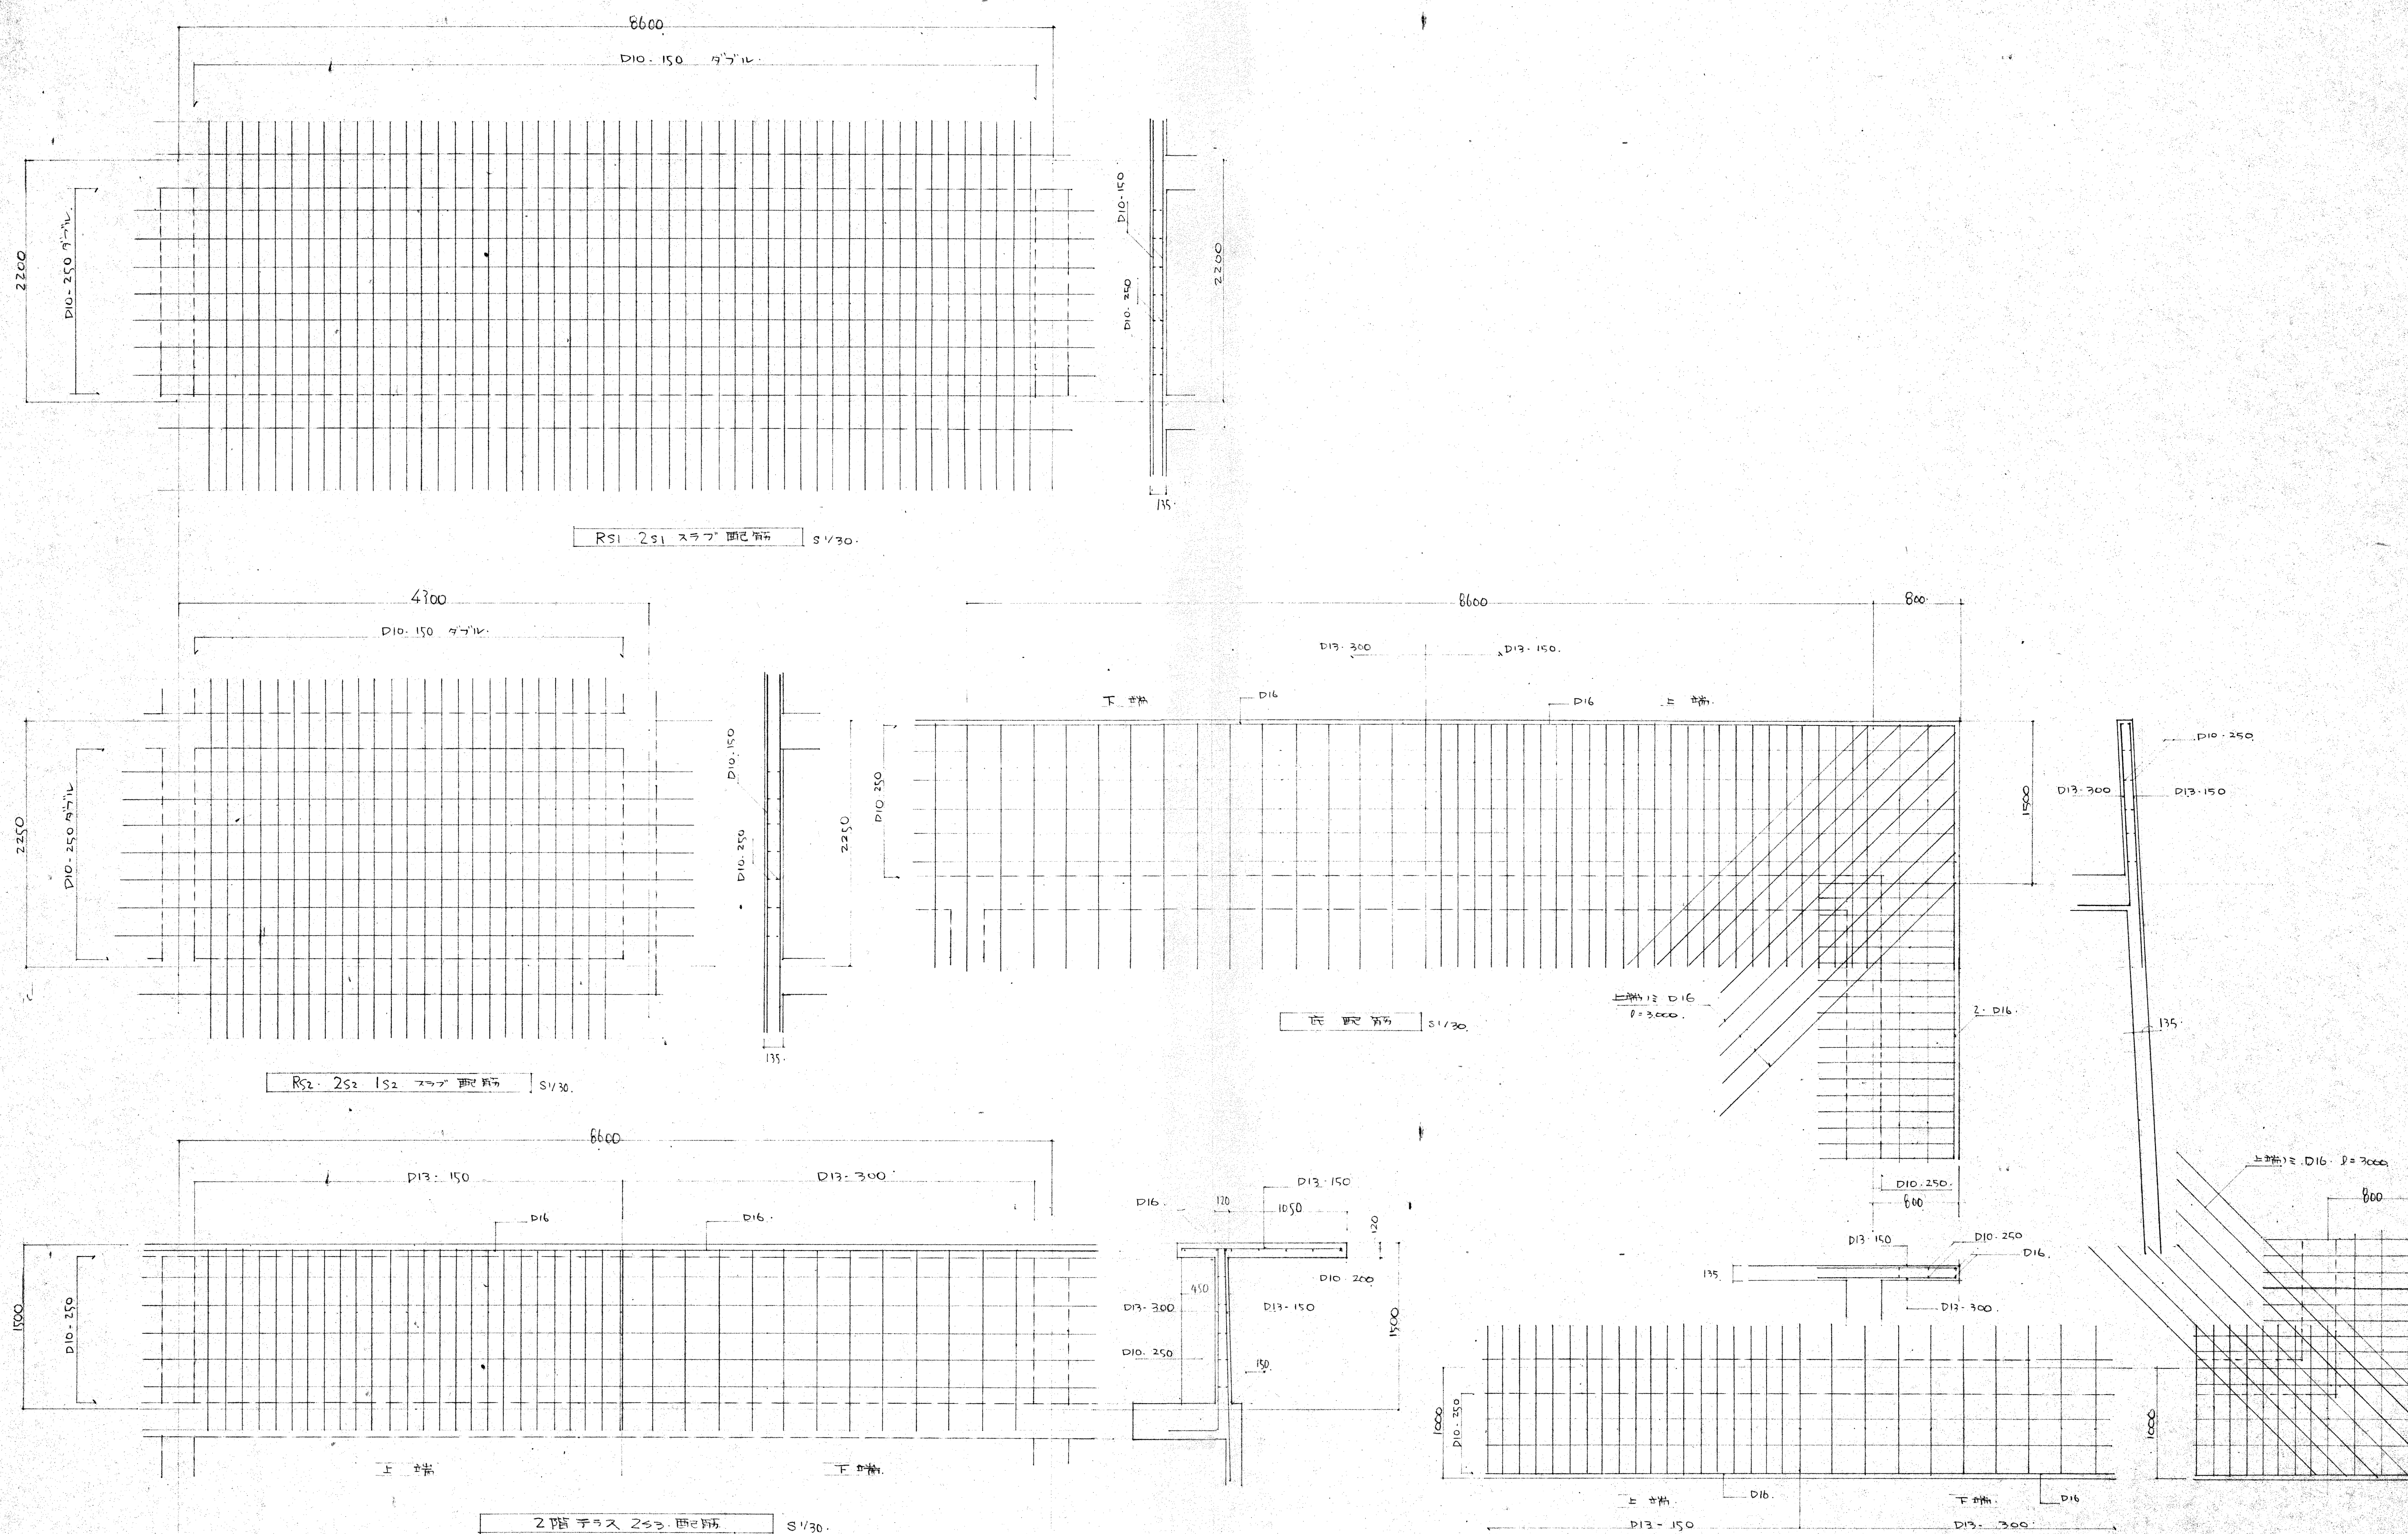

一級建築士事務所 いまとみ建築設計株式会社		工事名称 山川南部小学校校舎改築工事 設計番号	図面名称 構造 床スラブ 配筋	縮尺 1/30 図面番号 K-10
本店 福岡県柳川市外三橋町大字高畑 TEL (09447) 2-9431 支店 福岡県大牟田市新栄町17-49 TEL (09445) 5-5900	1級建築士登録 第70841号 船富 征二	事務所登録番号 福岡県知事登録 第1-1380	検図 作図	建築 構造 設備

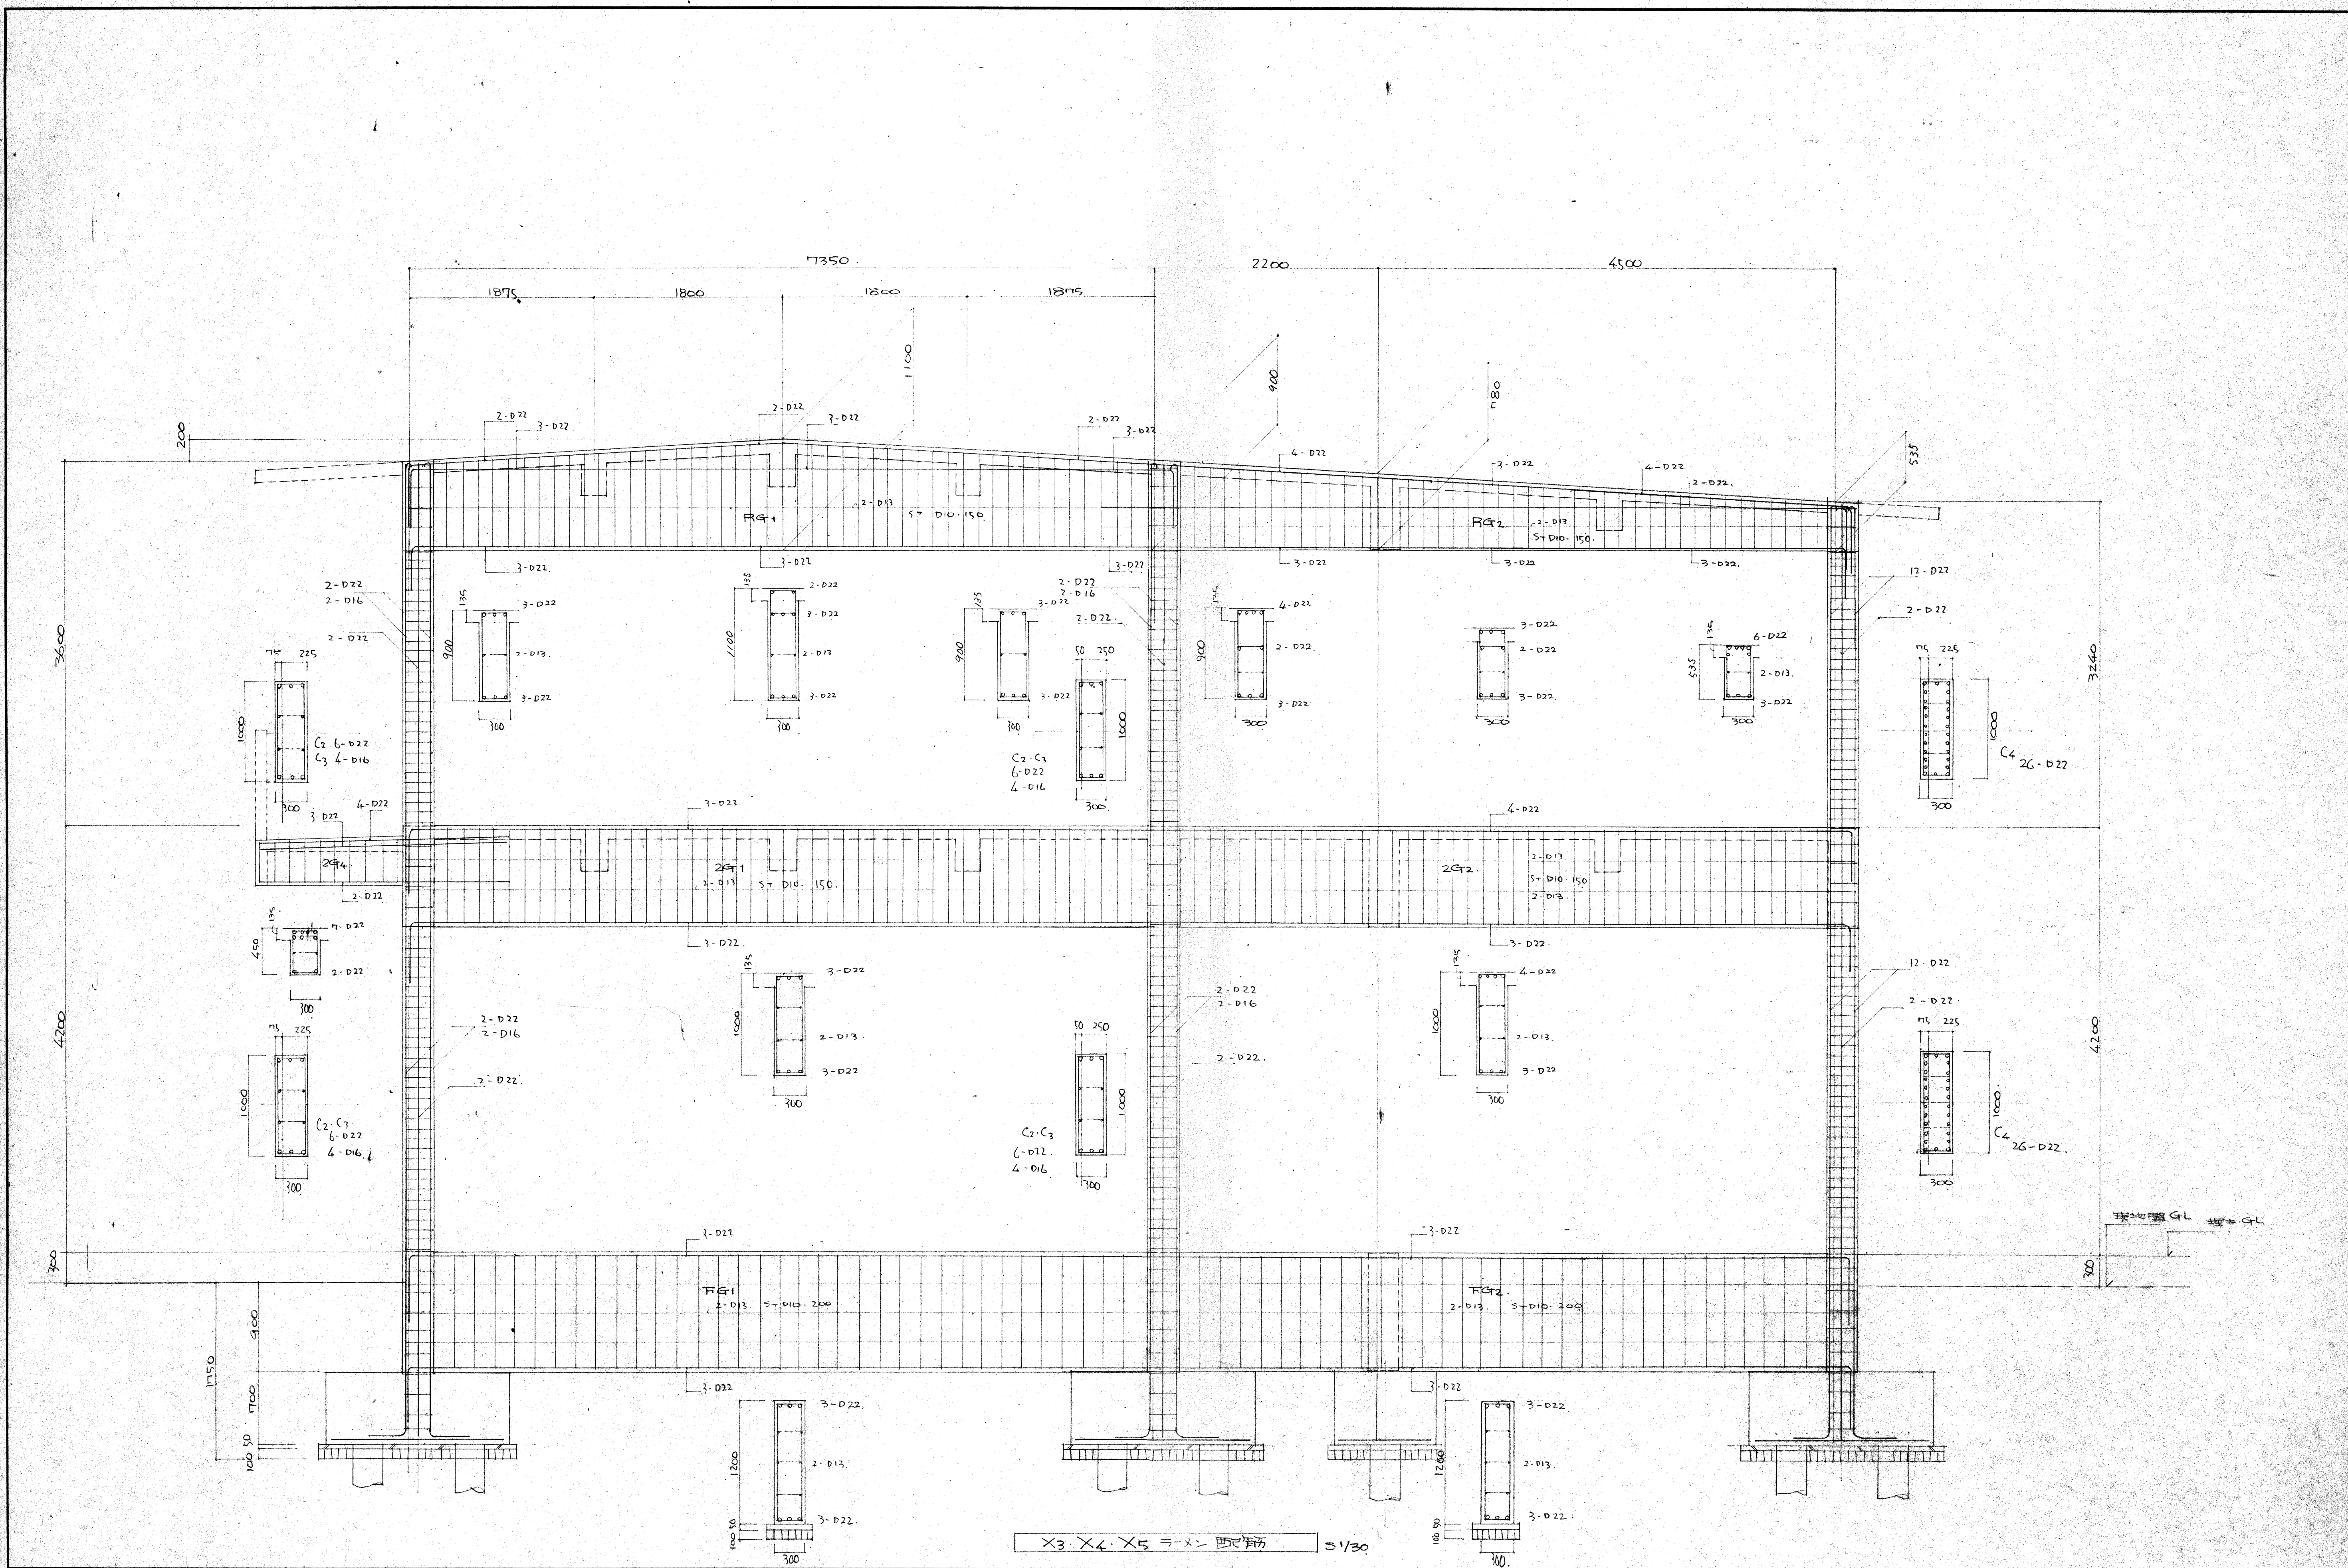

一級建築士事務所 いとうみ建築設計株式会社 本店 福岡県柳川市外三橋町大字高畑 TEL (09447) 2-9431 支店 福岡県大牟田市新築町17-49 TEL (09445) 5-5900		工事名称 山川南部小学校校舎改築工事 1級建築士登録 第70841号 福岡県知事登録 第1-1380	設計番号 図面名称 ラメン 配筋図 作図 建築 構造	縮尺 1/30 図面番号 K-11
--	--	---	---	----------------------------

