



【旧開小学校 配置図】

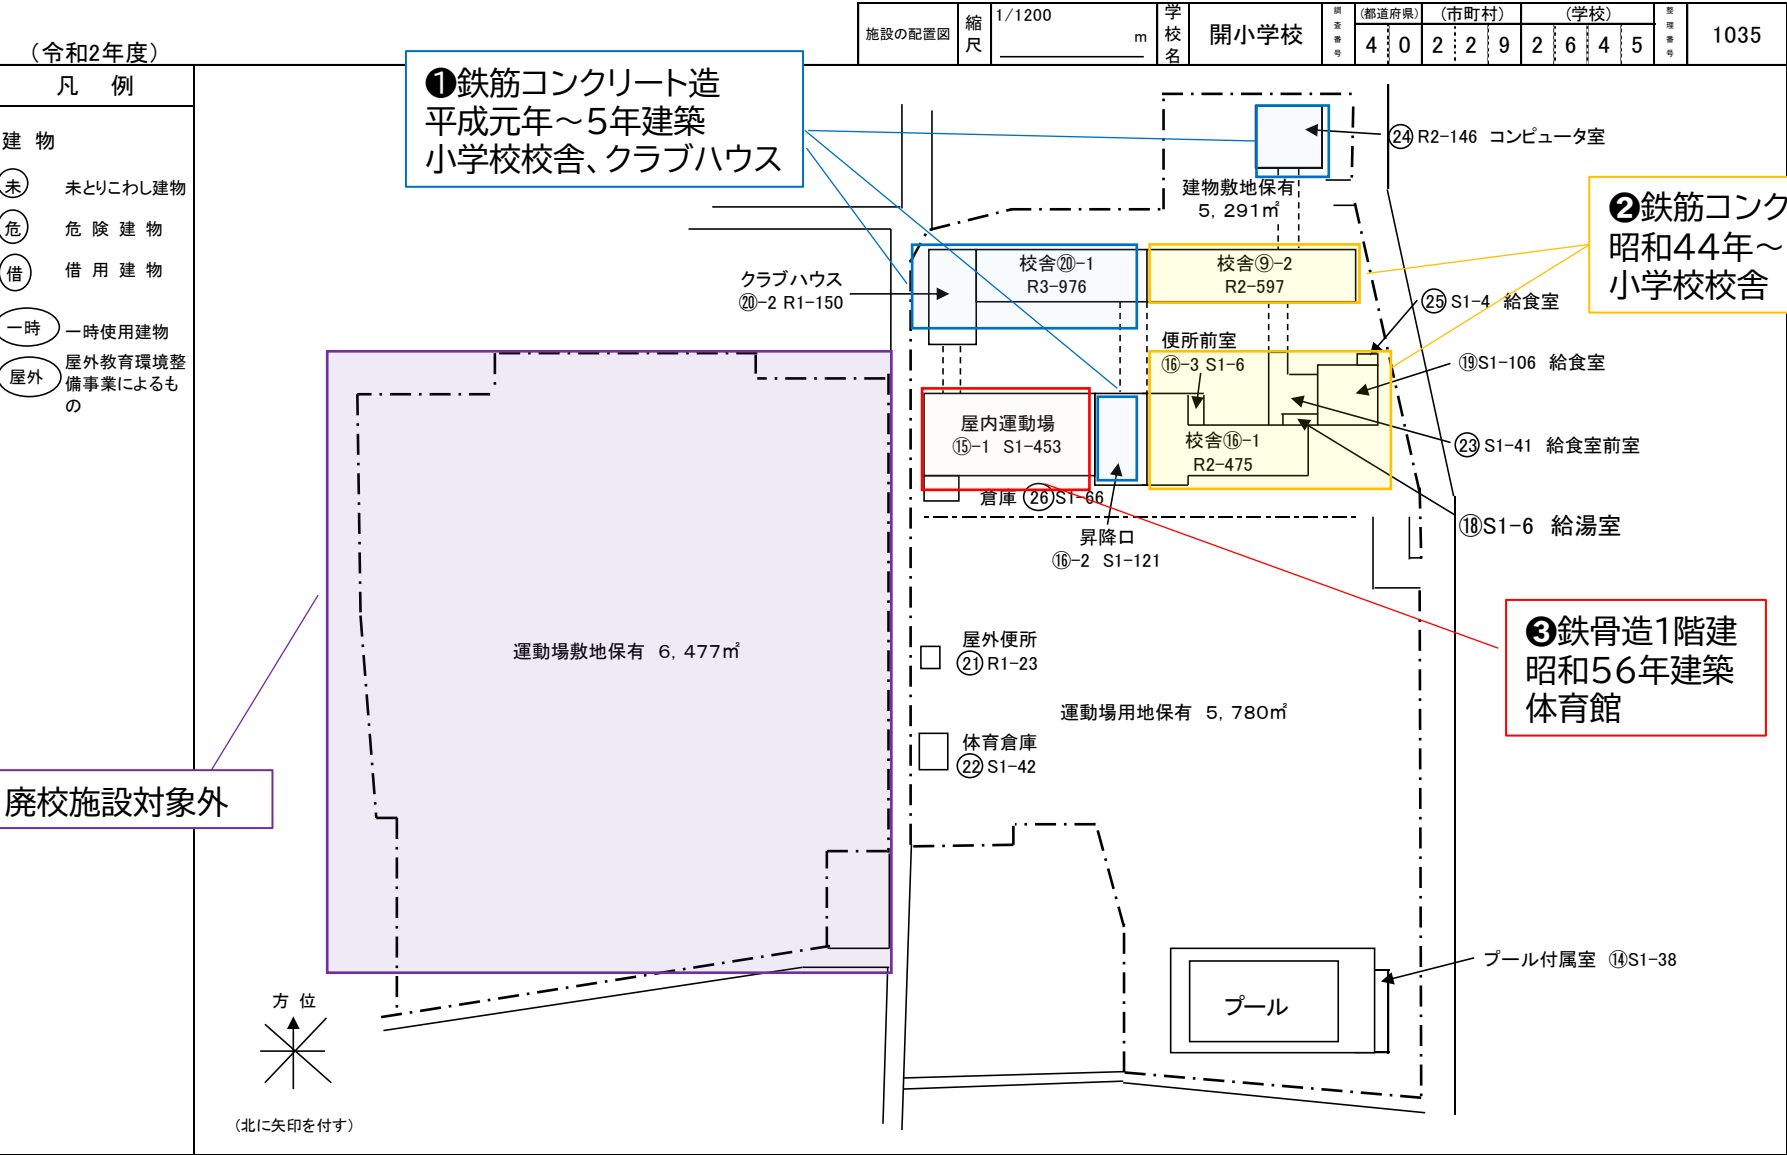


(令和2年度)

平面図	縮尺	1/ _____m	学校名	開小学校	調査番号	都道府県		市町村			学 校				整理番号	1035
						4	0	2	2	9	2	6	4	5		


⑳－1
1 階

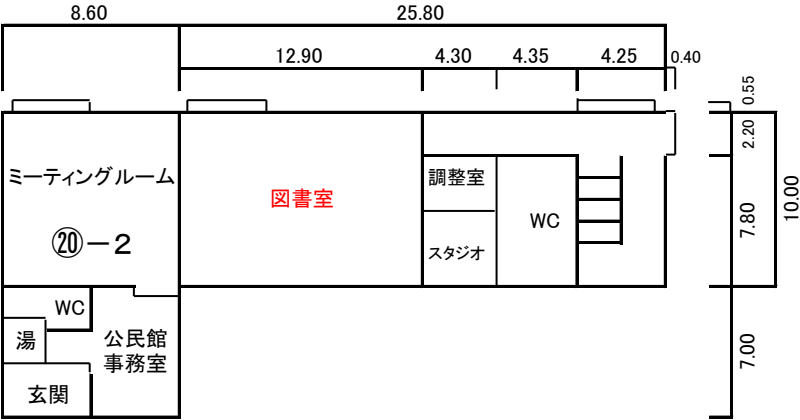


㉑－2
1 階

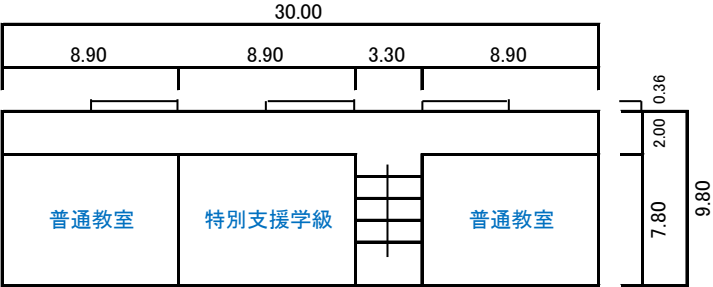


⑳－1
2 階

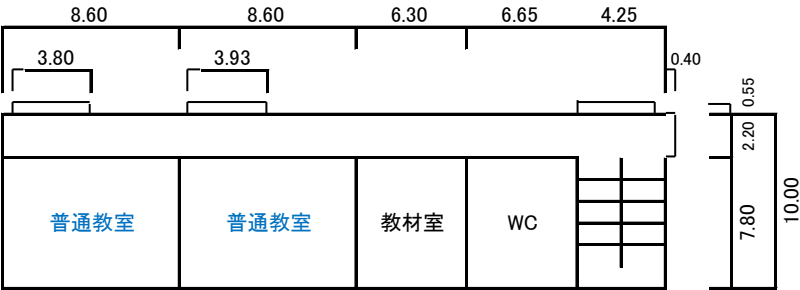

㉑－2
2 階

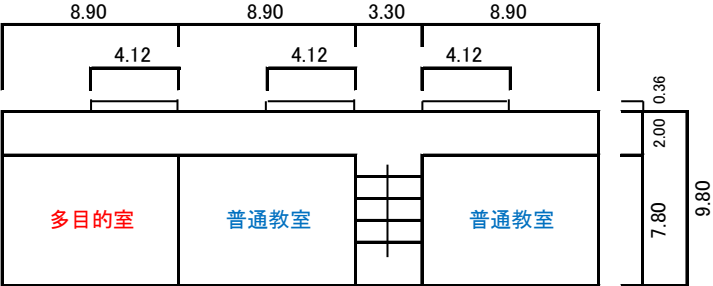


⑳－1
3 階

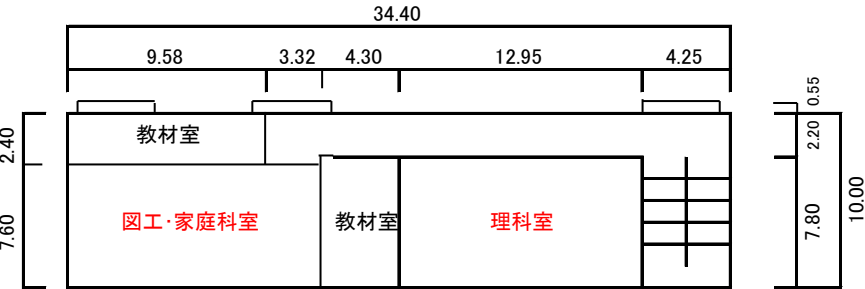

(令和2年度)

平面図	縮尺	1/ _____m	学校名	開小学校	調査番号	都道府県 4 0	市町村 2 2 9	学 校 2 6 4 5	整理番号	1035
-----	----	--------------	-----	------	------	-------------	--------------	----------------	------	------

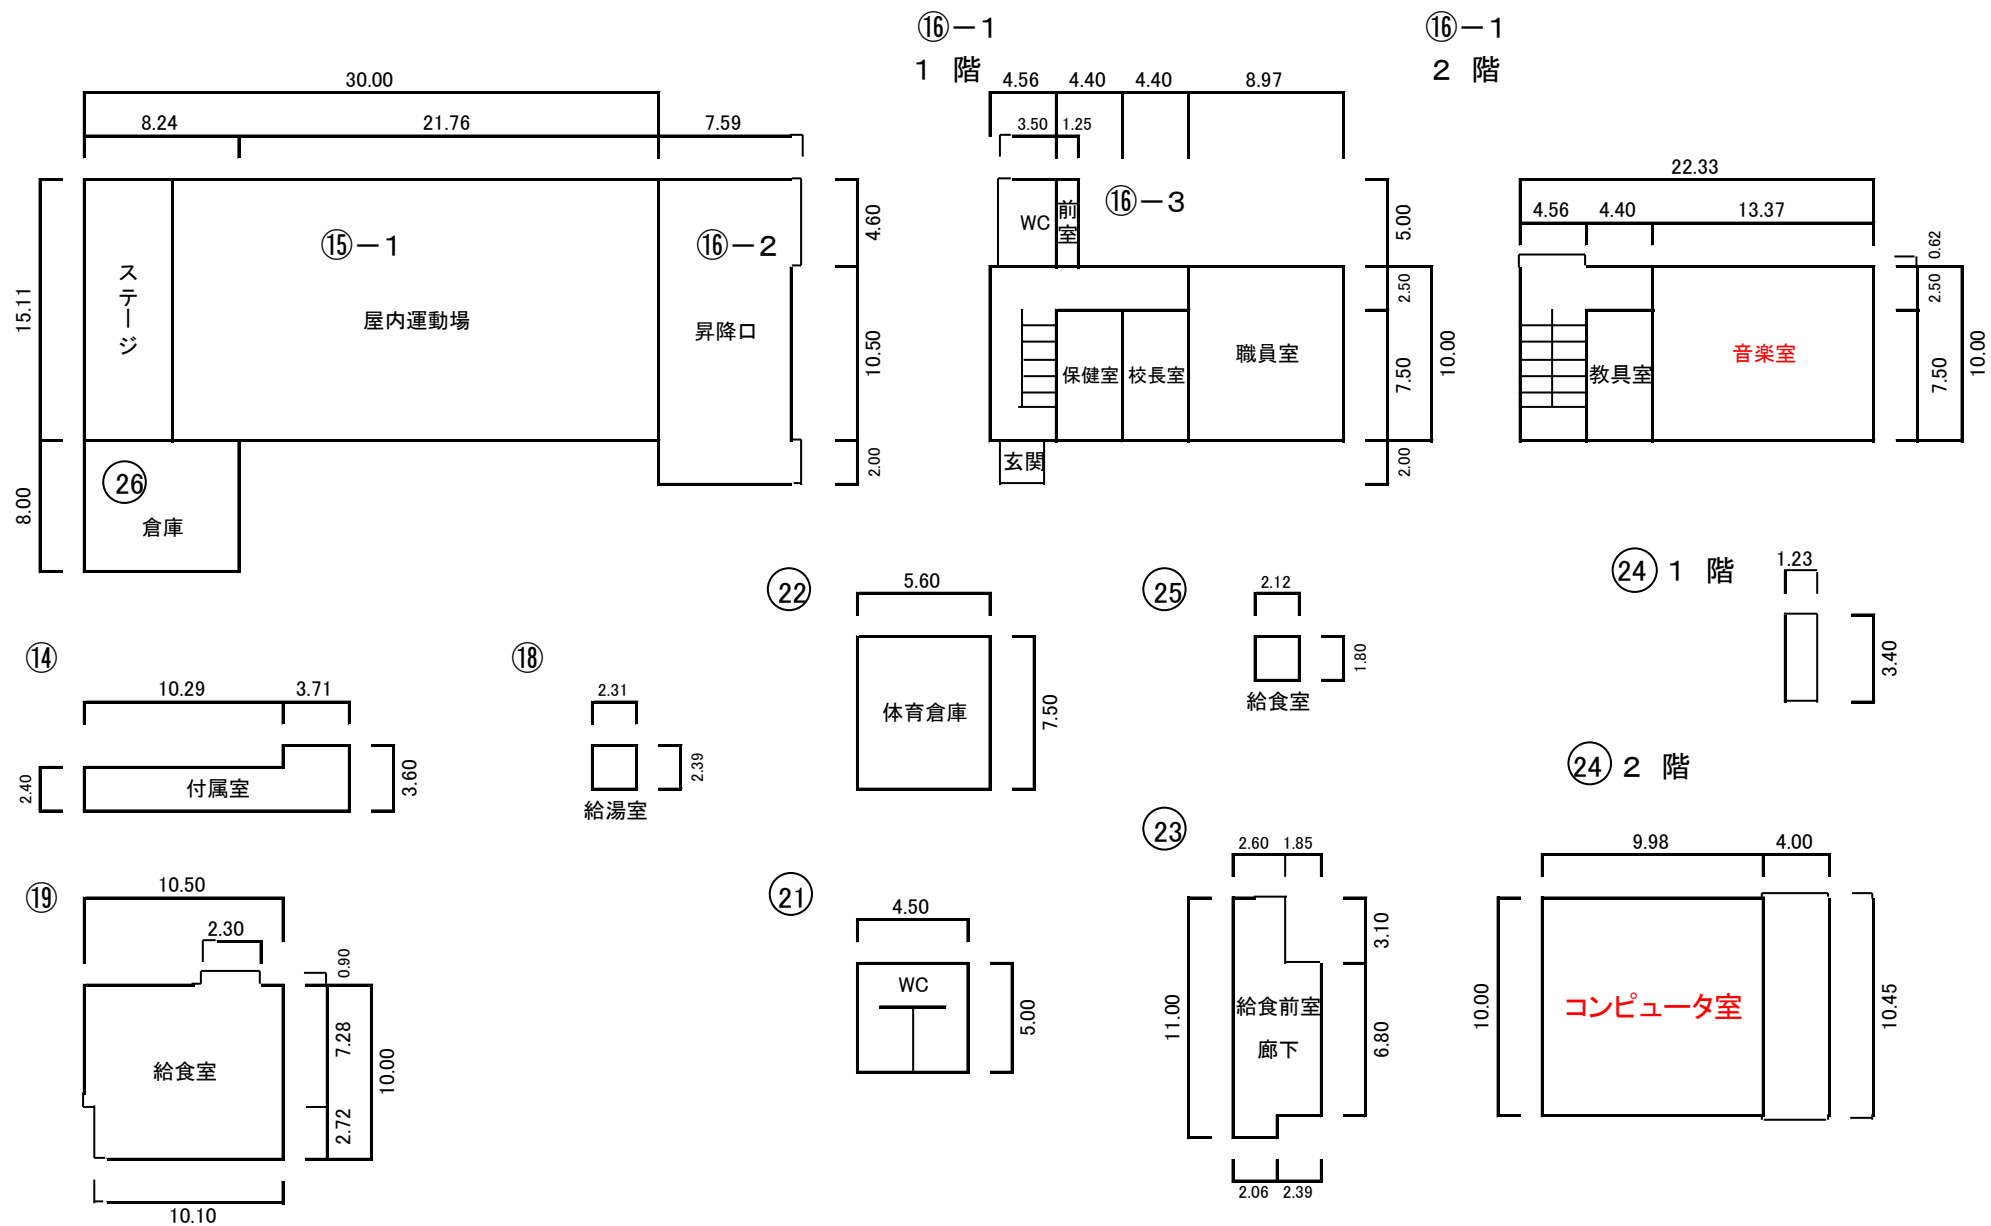

開小学校 (1/2)

令和4年度末閉校

住所	みやま市高田町黒崎開582				
校地面積	17,548 m ²	うち建物敷地	5,291 m ²	うち運動場用地	5,780 m ²
				うち運動場敷地	6,477 m ²
区 分	㊹-2		区 分	⑭	
建築年	S44		建築年	S41	
構造	R		構造	S	
面積 (m ²)	597		面積 (m ²)	38	
備考	校舎		備考	プール付属室	
区 分	⑮-1		区 分	⑯-1	
建築年	S50		建築年	S52	
構造	S		構造	R	
面積 (m ²)	453		面積 (m ²)	475	
備考	屋内運動場		備考	校舎	
区 分	⑯-2		区 分	⑯-3	
建築年	H1		建築年	H1	
構造	S		構造	S	
面積 (m ²)	121		面積 (m ²)	6	
備考	校舎、昇降口		備考	便所前室	
区 分	⑰		区 分	⑰	
建築年	S52		建築年	S53	
構造	S		構造	S	
面積 (m ²)	6		面積 (m ²)	106	
備考	給湯室		備考	給食室	
区 分	㉔-1		区 分	㉔-2	
建築年	H1		建築年	H1	
構造	R		構造	R	
面積 (m ²)	976		面積 (m ²)	150	
備考	校舎		備考	クラブハウス	
区 分	㉔		区 分	㉔	
建築年	H1		建築年	H1	
構造	R		構造	S	
面積 (m ²)	23		面積 (m ²)	42	
備考	屋外便所		備考	体育倉庫	

○構造区分

鉄筋コンクリート造……R

鉄骨その他造……………S

木造……………W

開小学校 (2/2)

区 分	②③		区 分	②④	
建築年	H3		建築年	H5	
構造	S		構造	R	
面積 (㎡)	41		面積 (㎡)	146	
備考	給食室前室		備考	コンピュータ室	
区 分	②⑤		区 分	②⑥	
建築年	H14		建築年	H16	
構造	S		構造	S	
面積 (㎡)	4		面積 (㎡)	66	
備考	給食室増築分		備考	倉庫	
区 分	その他		区 分	その他	
建築年			建築年		
構造			構造		
面積 (㎡)			面積 (㎡)		
備考	運動場		備考	運動場②	
○構造区分 鉄筋コンクリート造……R 鉄骨その他造……………S 木造……………W			区 分	その他	
			建築年		
			構造		
			面積 (㎡)		
					備考

