


# 【旧本郷小学校 配置図】

(令和2年度)


施設の配置図	縮尺	1/1000	m	学校名	本郷小学校	都道府県	4	0	市町村	2	2	9	学校	2	6	3	1	1022
--------	----	--------	---	-----	-------	------	---	---	-----	---	---	---	----	---	---	---	---	------

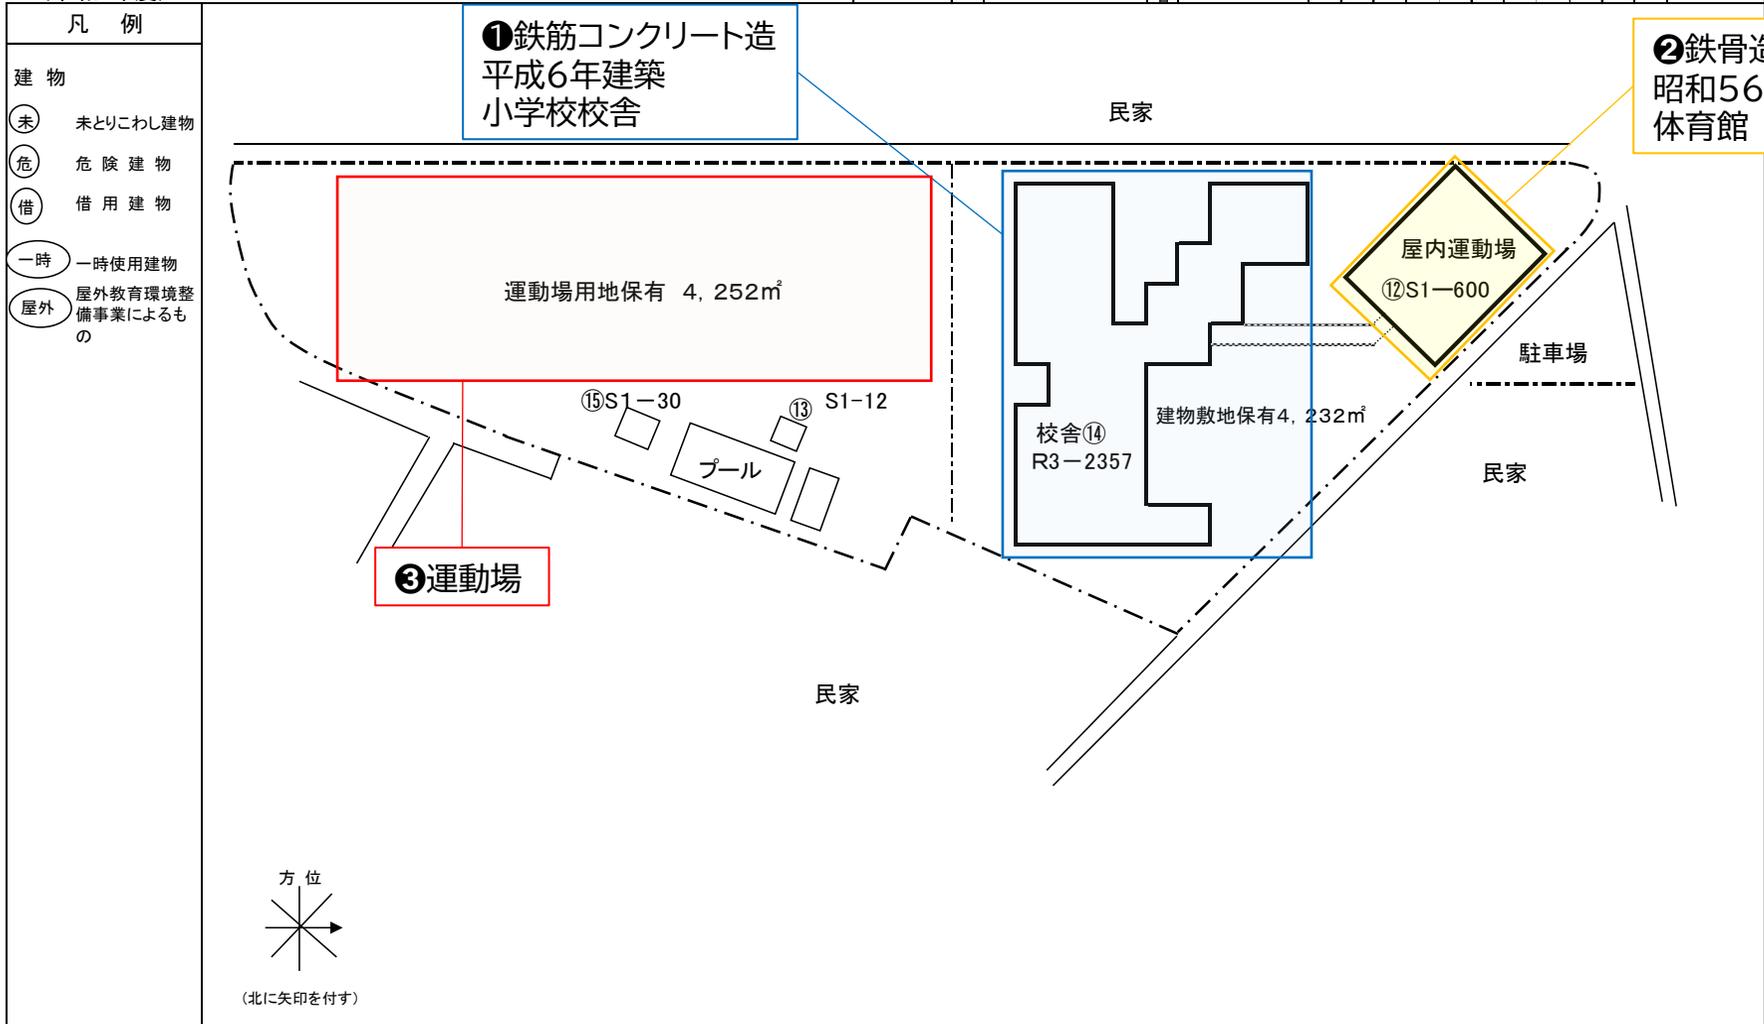


(令和2年度)

平面図	縮尺	1/	m	学校名	本郷小学校	都道府県			市町村			学校			整理番号	1022
						4	0	2	2	9	2	6	3	1		


⑫

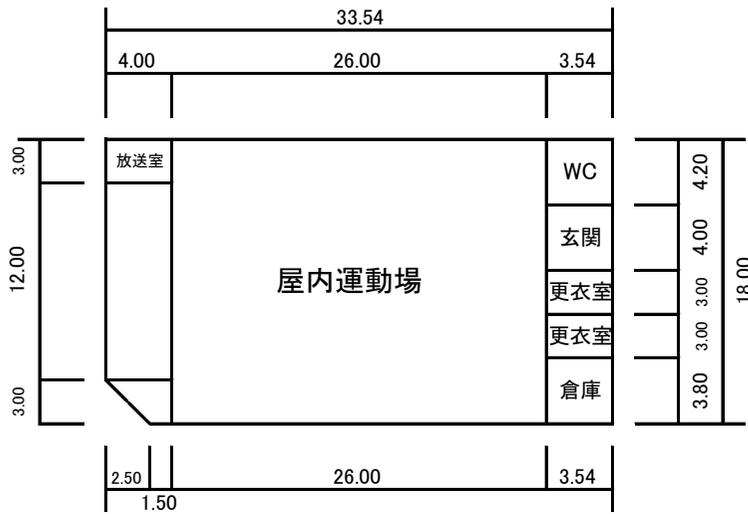


⑭ 1階

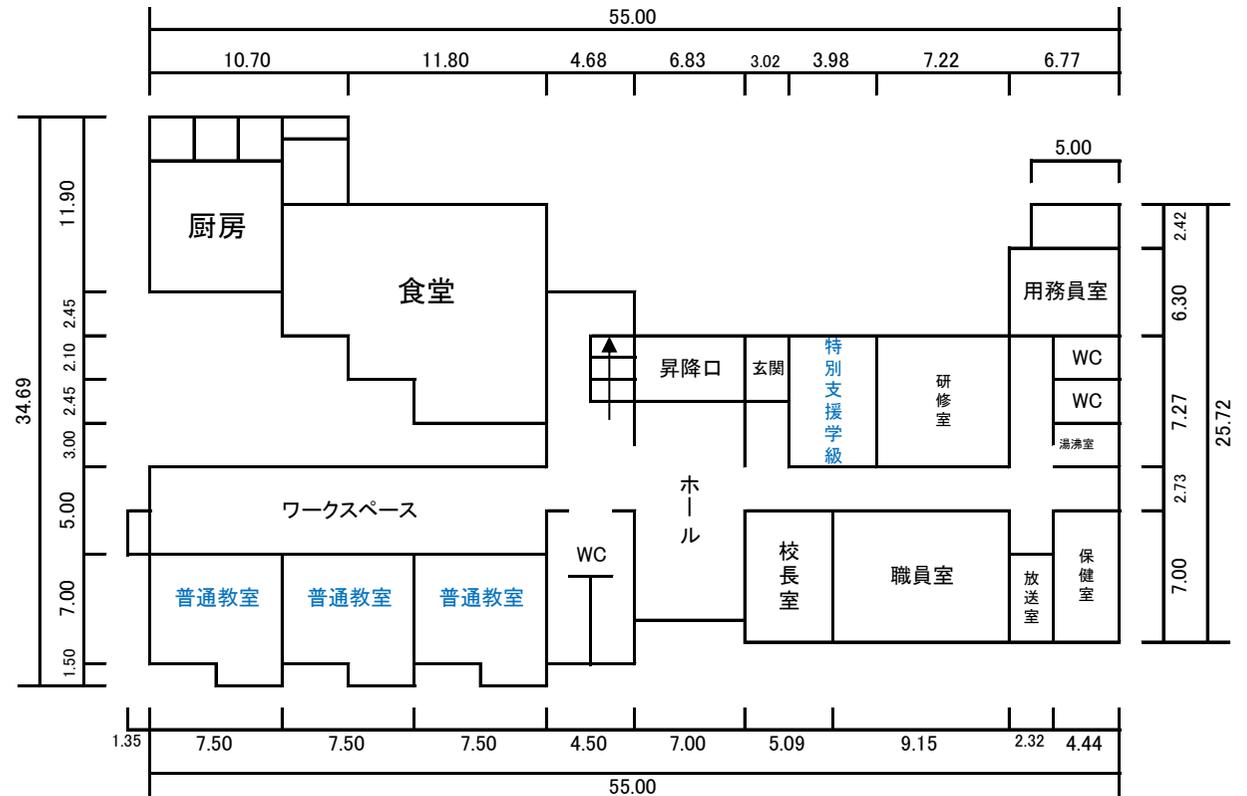

⑬

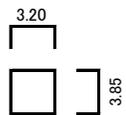


⑮

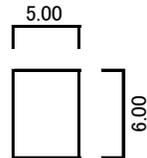


(令和2年度)

平面図	縮尺	1/ _____ m	学校名	本郷小学校	調査番号	都道府県	市町村	学校	整理番号	1022
					4 0	2 2 9	2 6 3 1			

⑭ 2 階

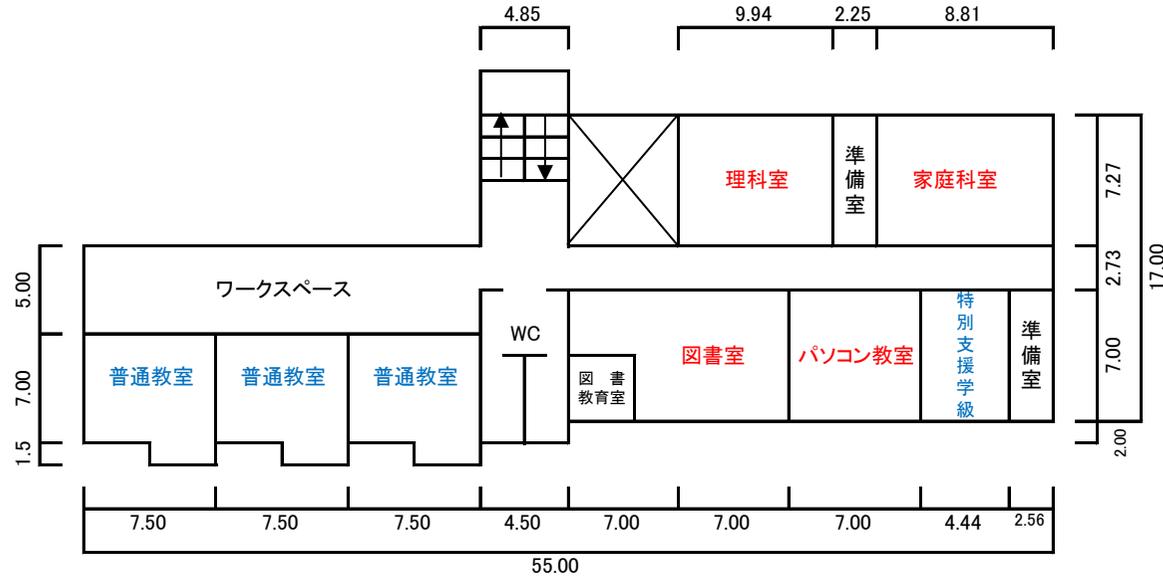


⑭ 3 階

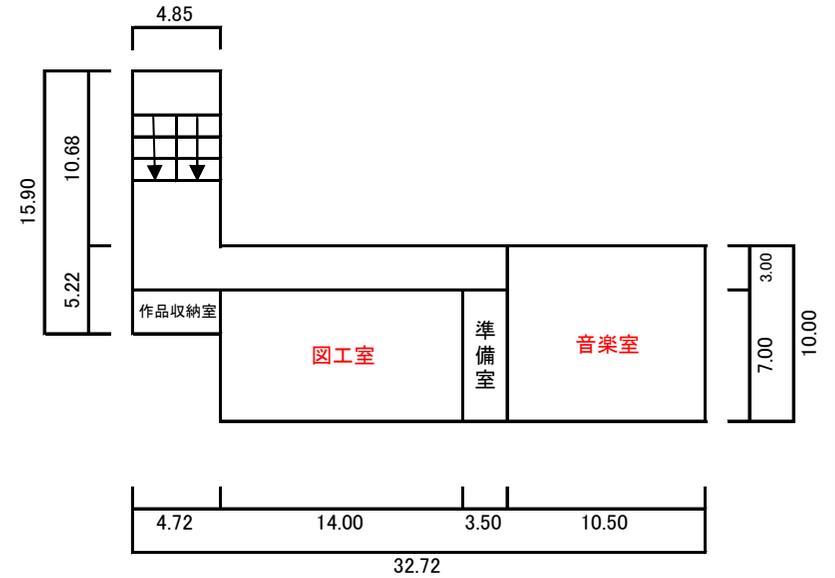

# 旧本郷小学校

## (1) 校舎・体育館の現況

現在の校舎及び体育館の配置・諸室一覧・平面構成について以下に示す。

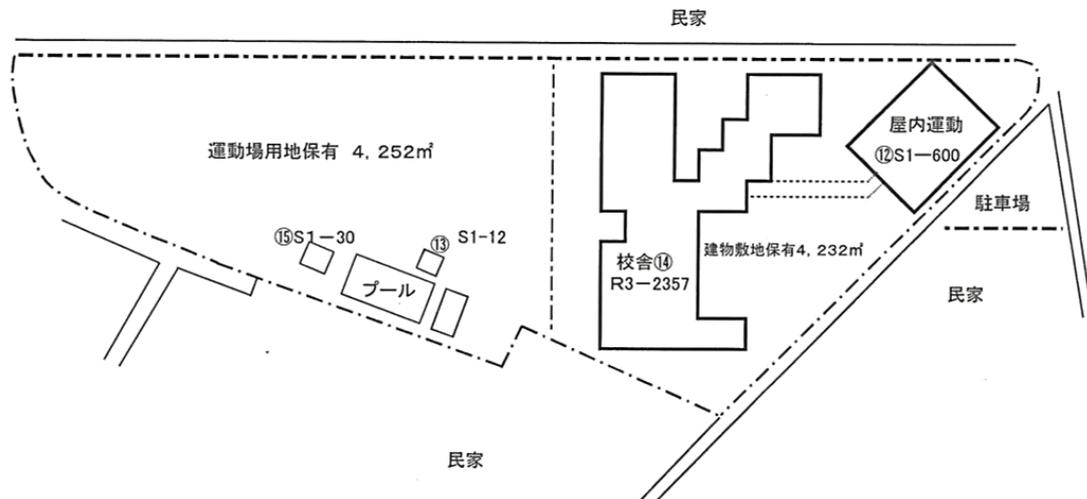

<b>屋内運動場⑫</b>			区分	<b>校舎⑭</b>	
建築年	S56		建築年	S57	
構造	S		構造	S	
面積(㎡)	600		面積(㎡)	12	
備考			備考	プール機械室	
<b>校舎⑭</b>			区分	<b>校舎⑯</b>	
建築年	H06		建築年	H06	
構造	R		構造	S	
面積(㎡)	2,357		面積(㎡)	30	
備考			備考		


### 【校舎の諸室一覧】

1階		2階		3階	
階段より東側	階段より西側	階段より東側	階段より西側	階段より西側	階段より東側
児童用トイレ1	普通教室1	児童用トイレ2	普通教室4		作品収納室
昇降口・玄関	普通教室2	理科室	普通教室5		図工室
コモンホール	普通教室3	準備室	普通教室6		準備室
特別支援学級1	ワークスペース1	家庭科室	ワークスペース2		音楽室
研修室	厨房	図書教育室			
用務員室	食堂	図書室			
湯沸室		パソコン教室			
職員用トイレ		特別支援学級2			
校長室		準備室			
職員室					
放送室					
保健室					
計	1,180㎡	計	822㎡	計	355㎡
				合計	2,357㎡


### 【体育館の諸室一覧】

屋内運動場	トイレ
放送室	倉庫
更衣室	
合計	600㎡


【校舎の平面構成】

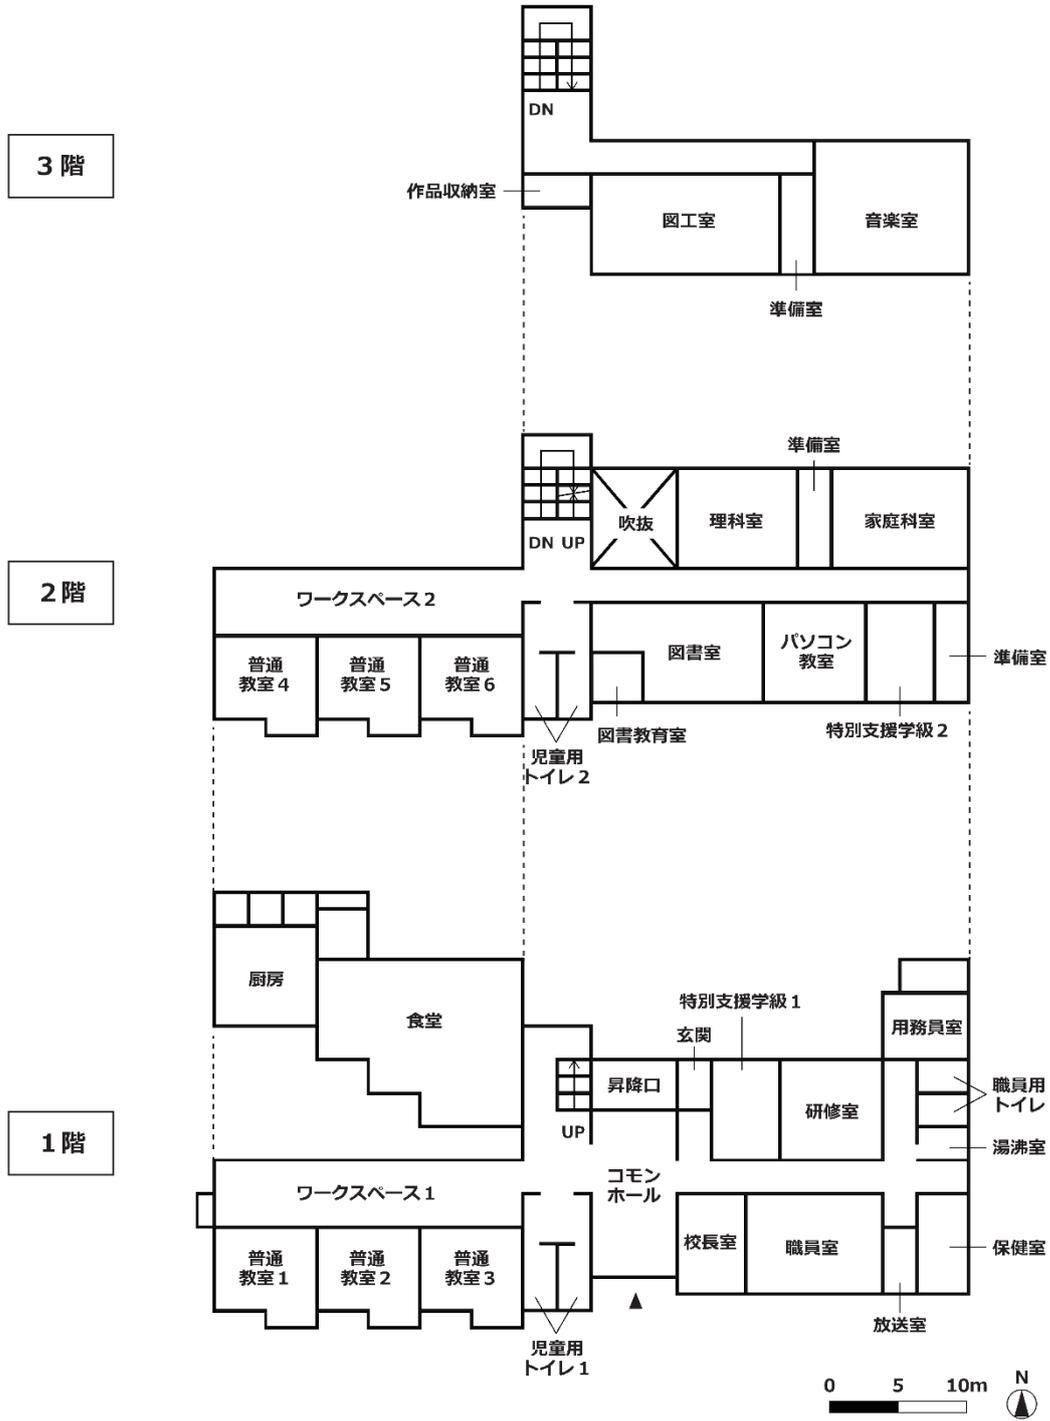

【体育館の平面構成】

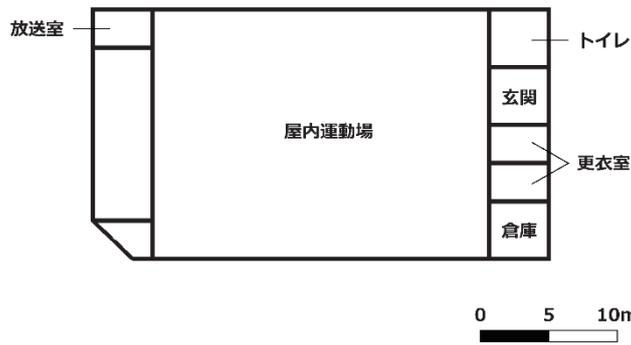


【校舎一階の現状】

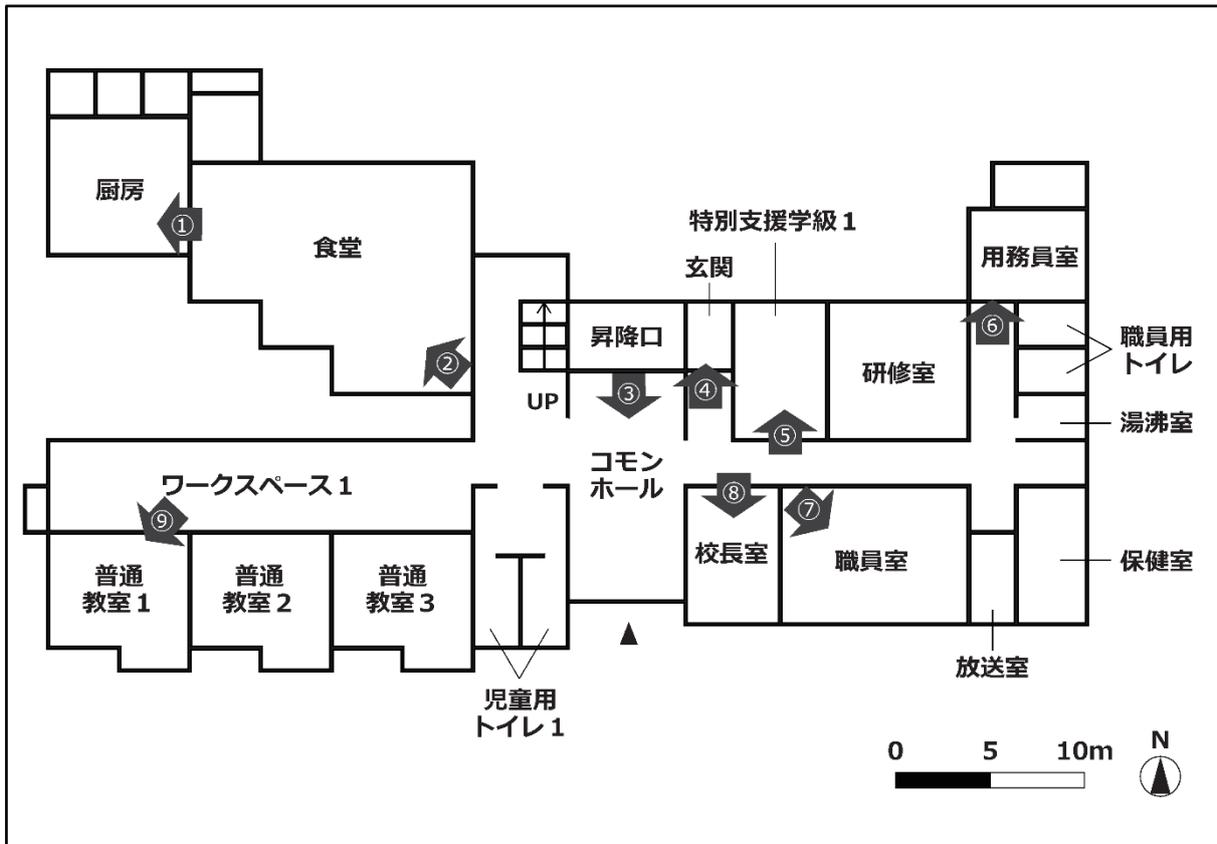


①厨房	②食堂	③コモンホール
		
④玄関	⑤特別支援学級 1	⑥用務員室
		
⑦職員室	⑧校長室	⑨ 普通教室 1
		

【校舎二階の状況】

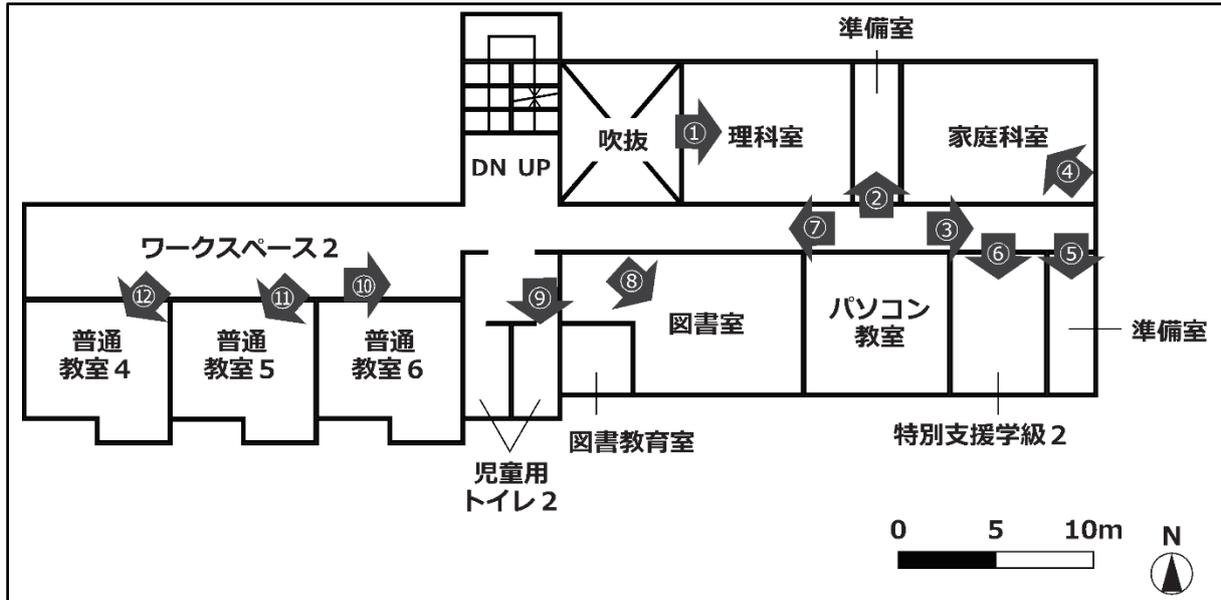


① 理科室	② 準備室	③ 廊下
		
④ 家庭科室	⑤ 準備室	⑥ 特別支援学級 2
		
⑦ 廊下	⑧ 図書室	⑨ 児童用トイレ 2
		
⑩ 普通教室 6	⑪ 普通教室 5	⑫ 普通教室 4
		

【校舎三階の状況】

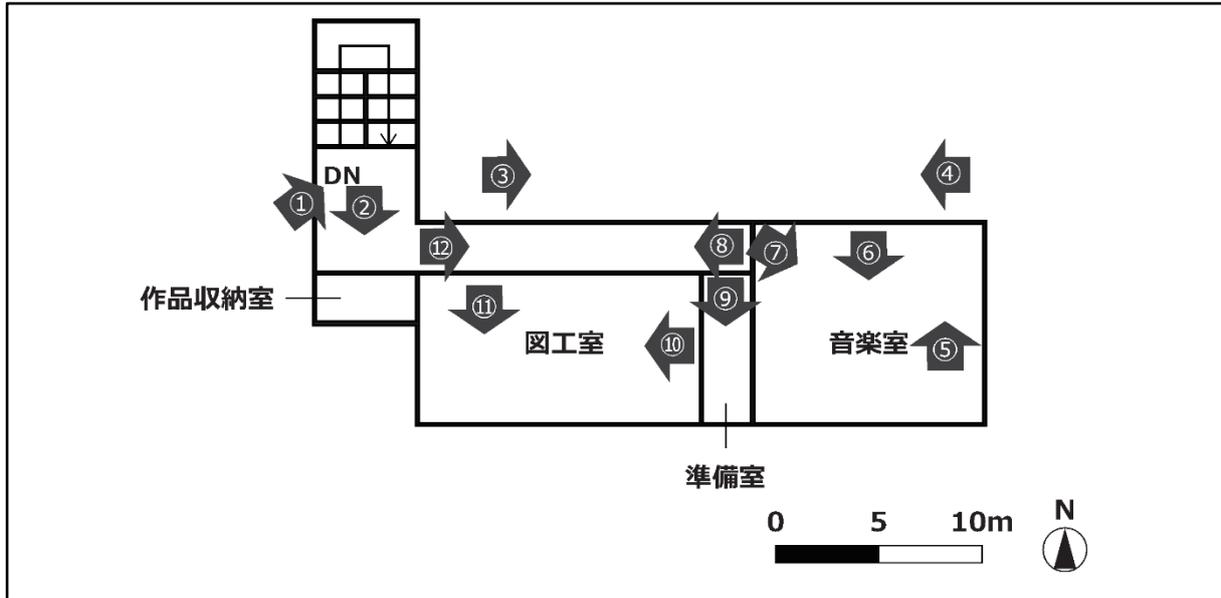


①階段	②廊下	③バルコニー
		
④バルコニー	⑤音楽室	⑥音楽室
		
⑦音楽室	⑧廊下	⑨準備室
		
⑩図工室	⑪図工室	⑫廊下
		

【体育館の状況】

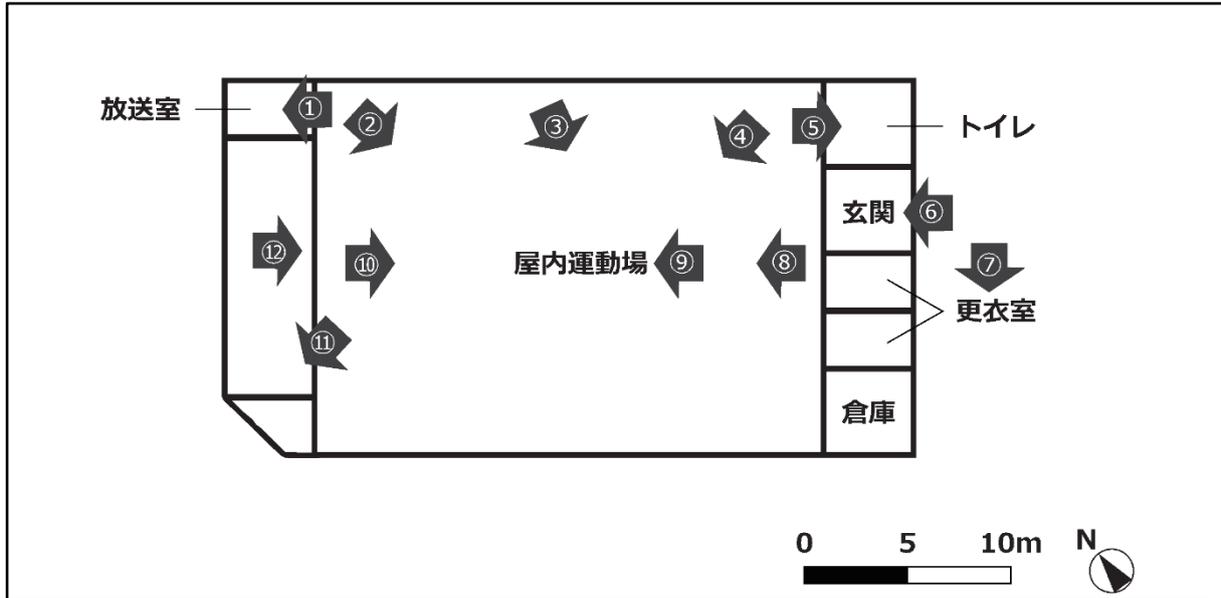

①放送室	②屋内運動場	③屋内運動場
		
④屋内運動場	⑤トイレ	⑥玄関
		
⑦玄関前	⑧屋内運動場	⑨屋内運動場
		
⑩屋内運動場	⑪ステージ	⑫屋内運動場
		

【校舎の状況】

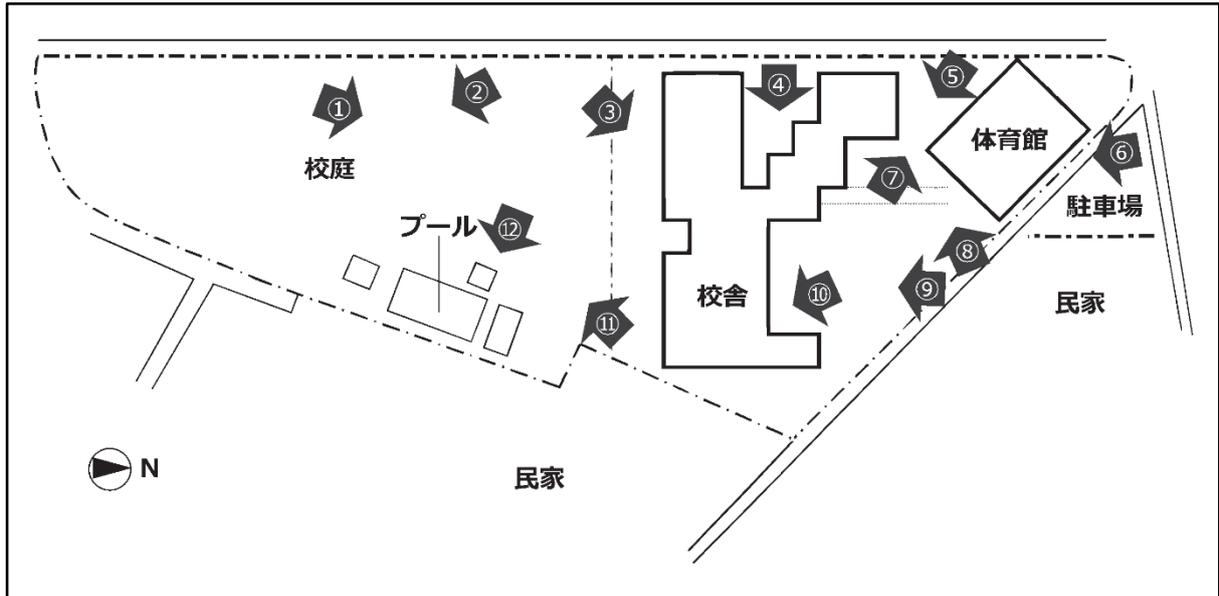

①校庭	②校庭	③校舎
		
④校舎	⑤校舎	⑥体育館
		
⑦校舎	⑧体育館	⑨校舎
		
⑩校舎	⑪校庭	⑫校庭
		