


- デジタルサイネージ設置予定箇所
- ①南部小校舎 玄関前正面 北側壁面
  - ②カフェ(旧校長室)西側壁面

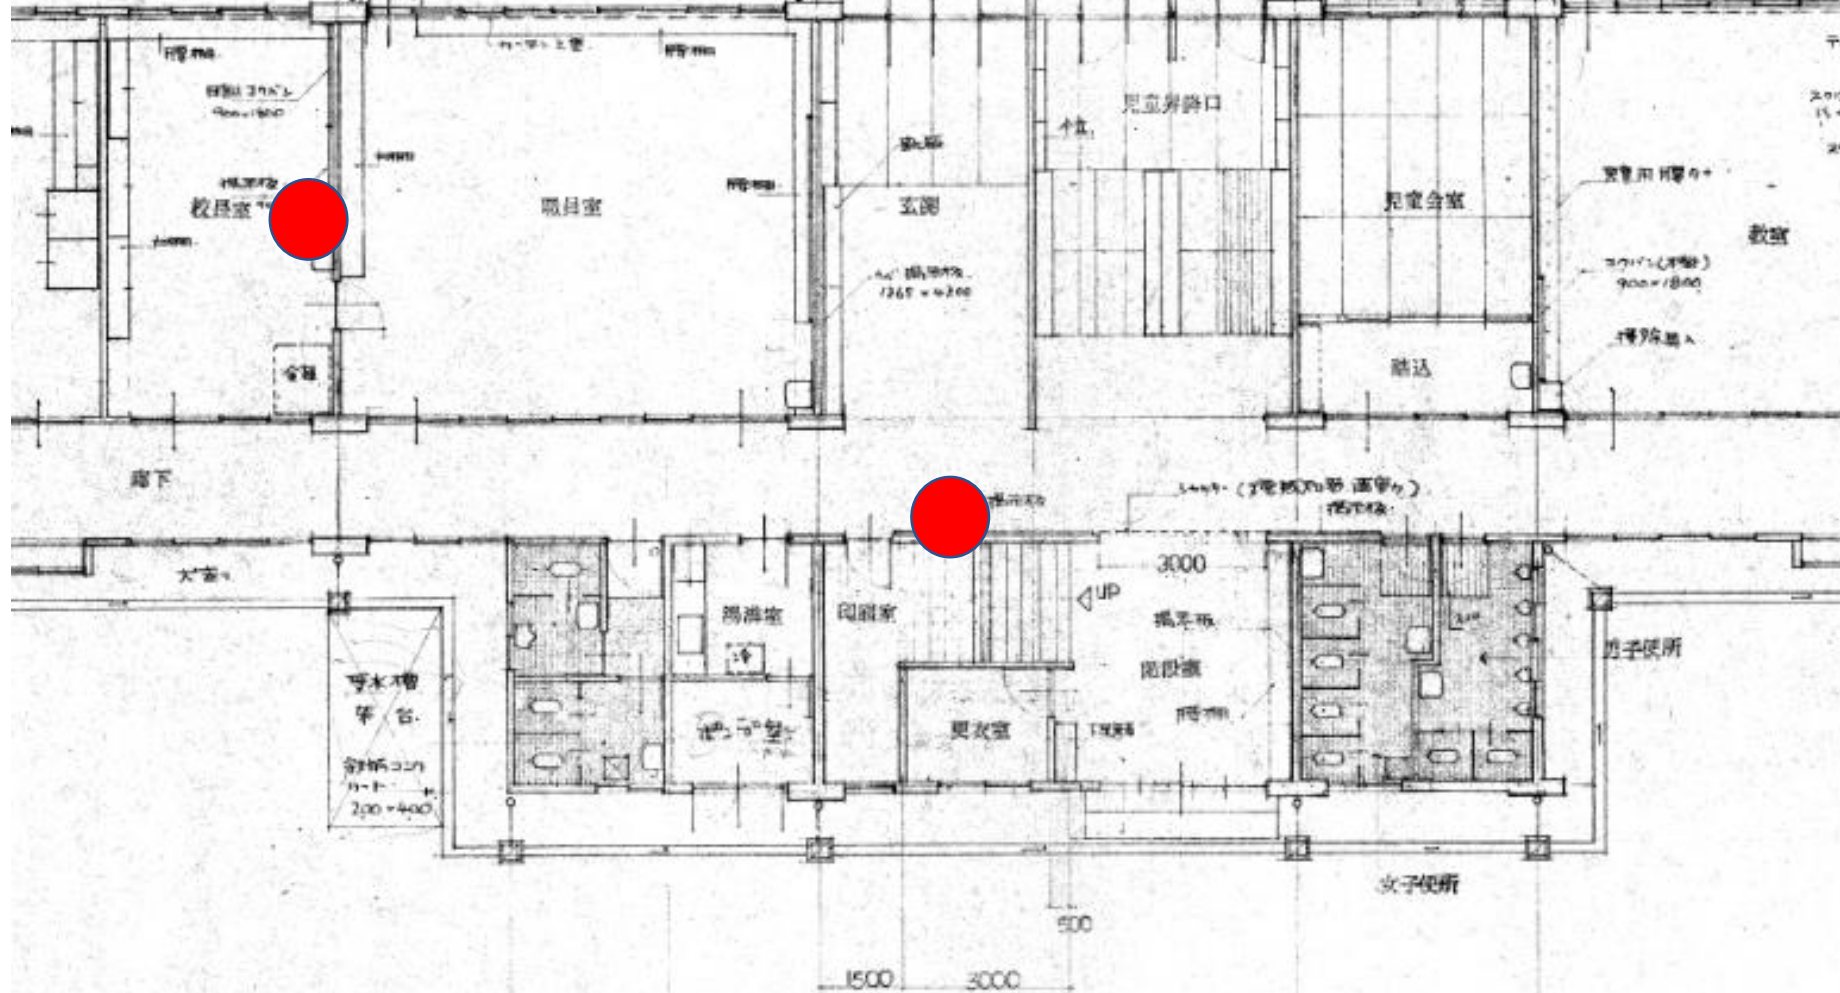

593.7 mm



7

68

