再現平面図

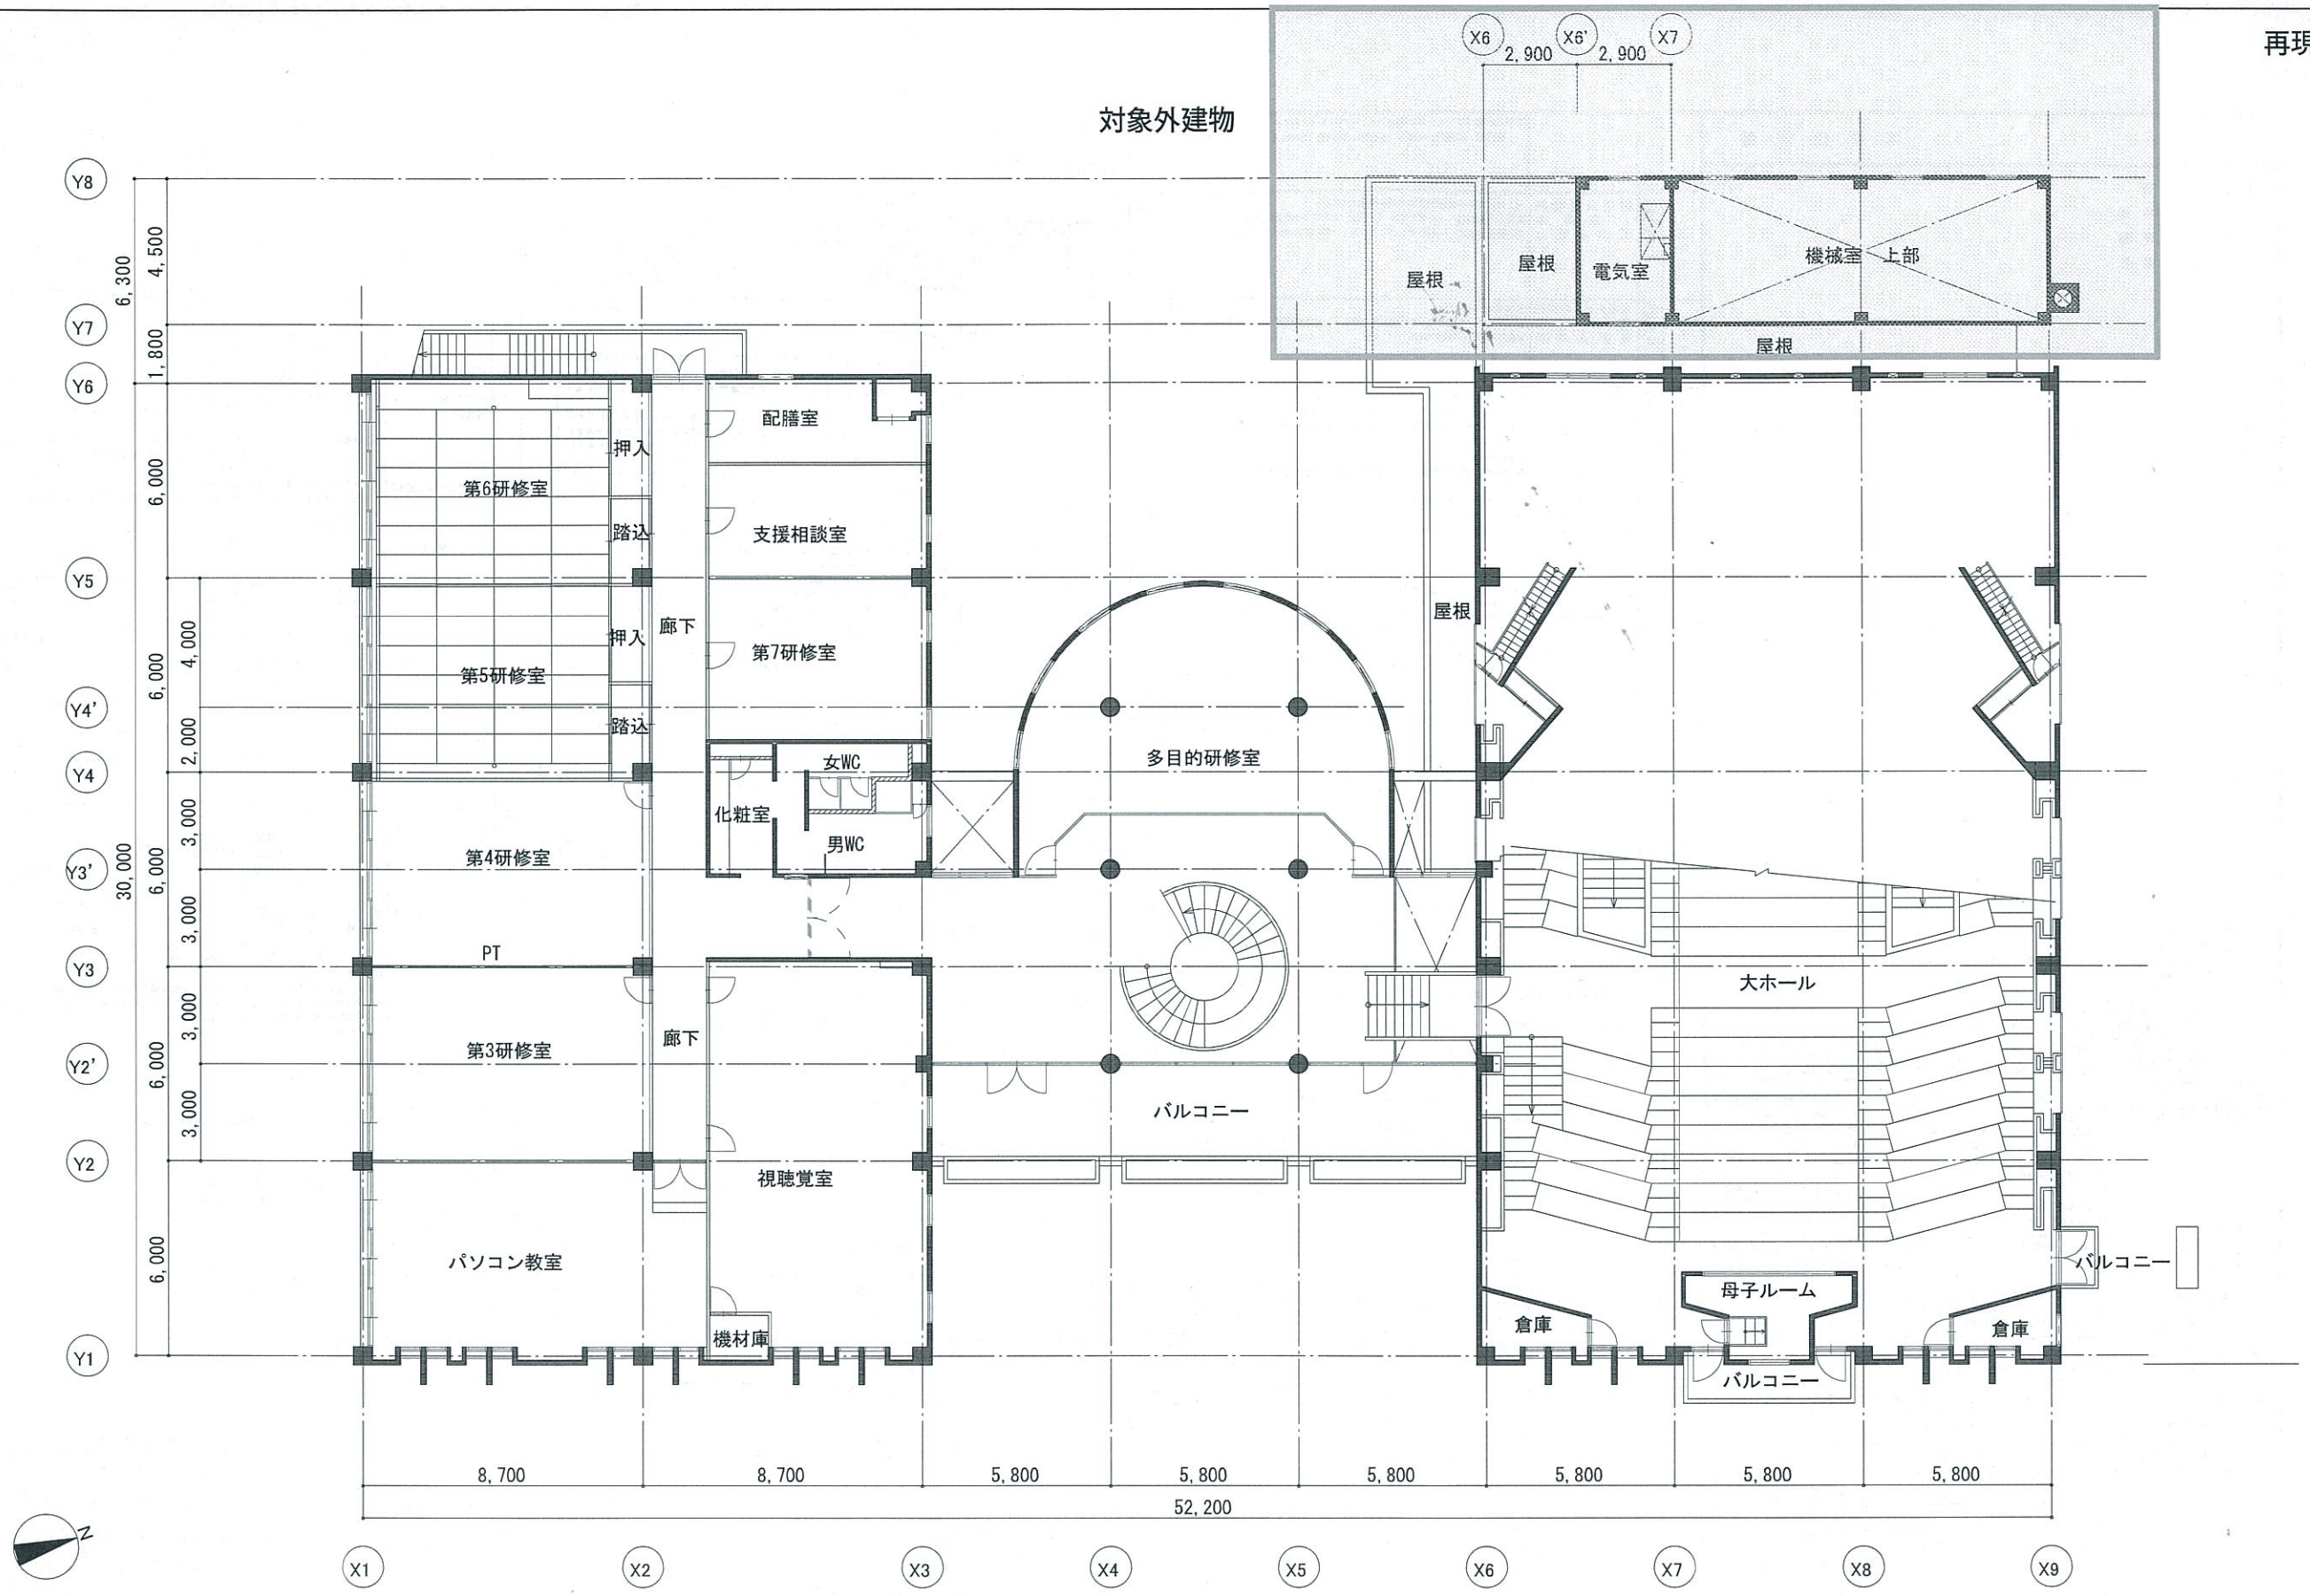

特記事項			工事名称	瀬高公民館	設計年月日	H26.06.03	図面番号
					設計	承認印	A—2
			図面名称	2階平面図	縮尺 S：1/200	設計 担当	