1．3　設計図書

再現平面図

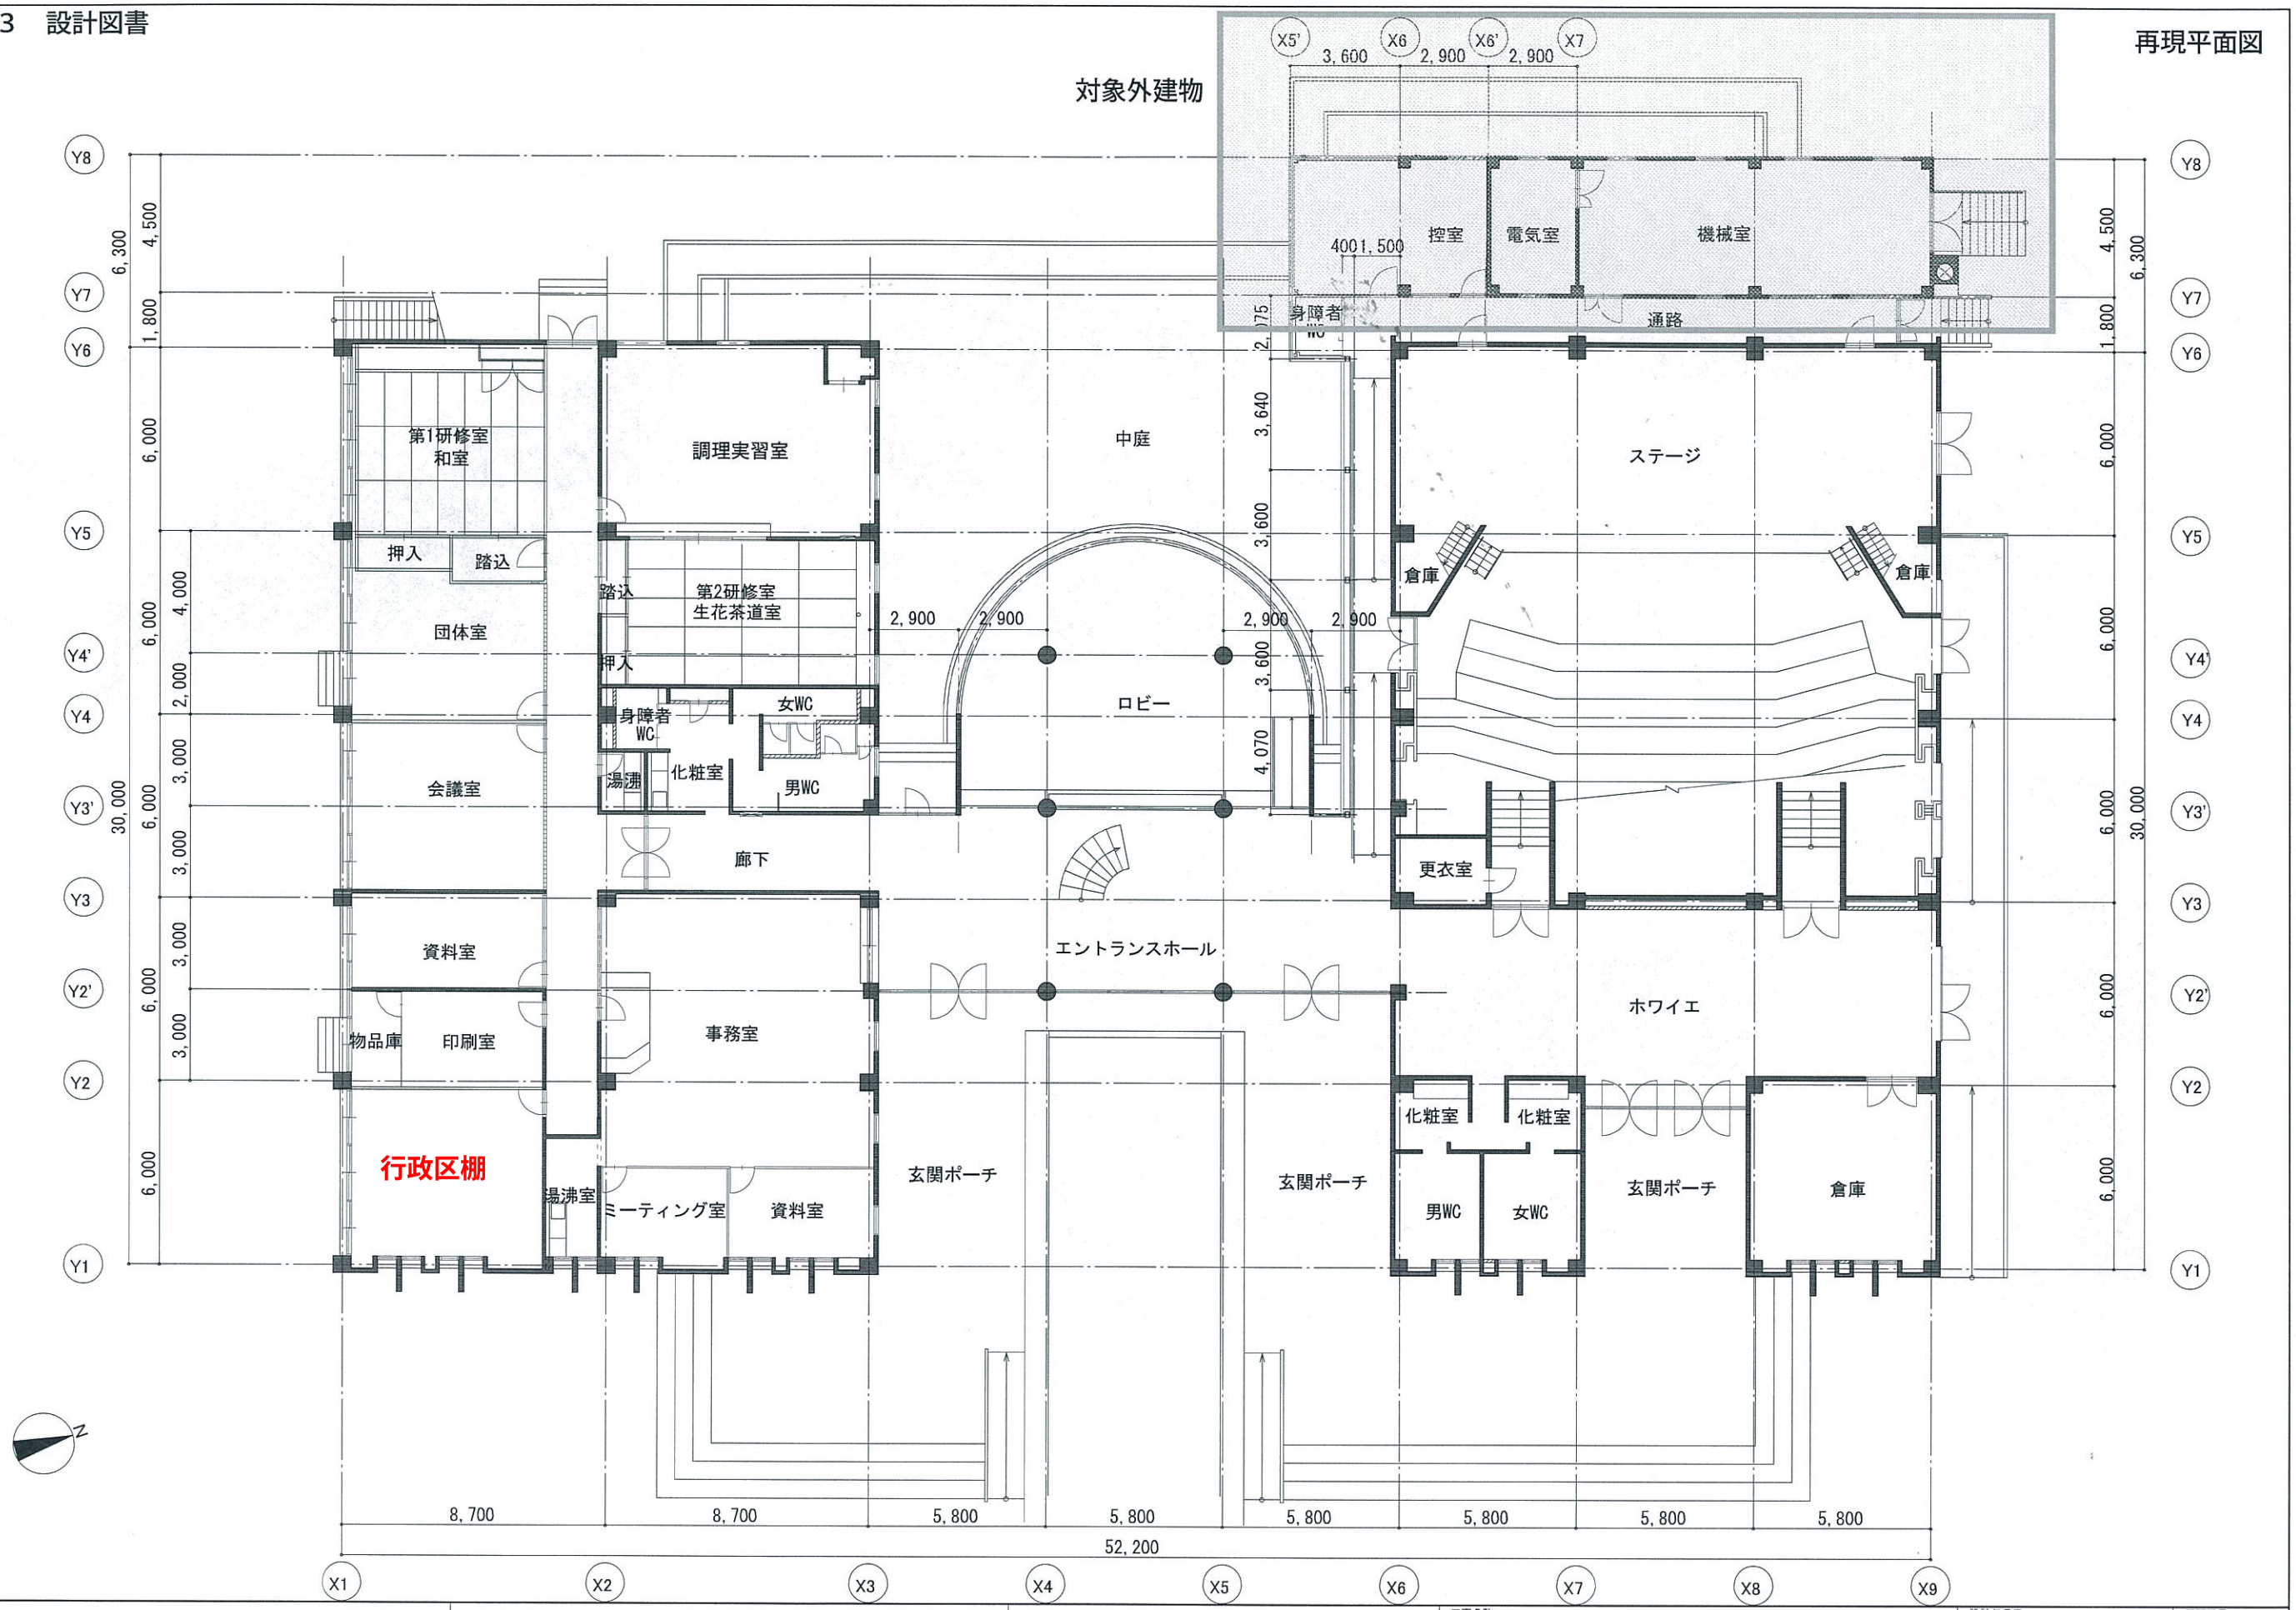

特記事項	工事名称	瀬高公民館	設計年月日	H26.06.03	図面番号
	図面名称	1階平面図	縮尺	S：1/200	A—1
			設計 / 承認印	設計 / 担当	