

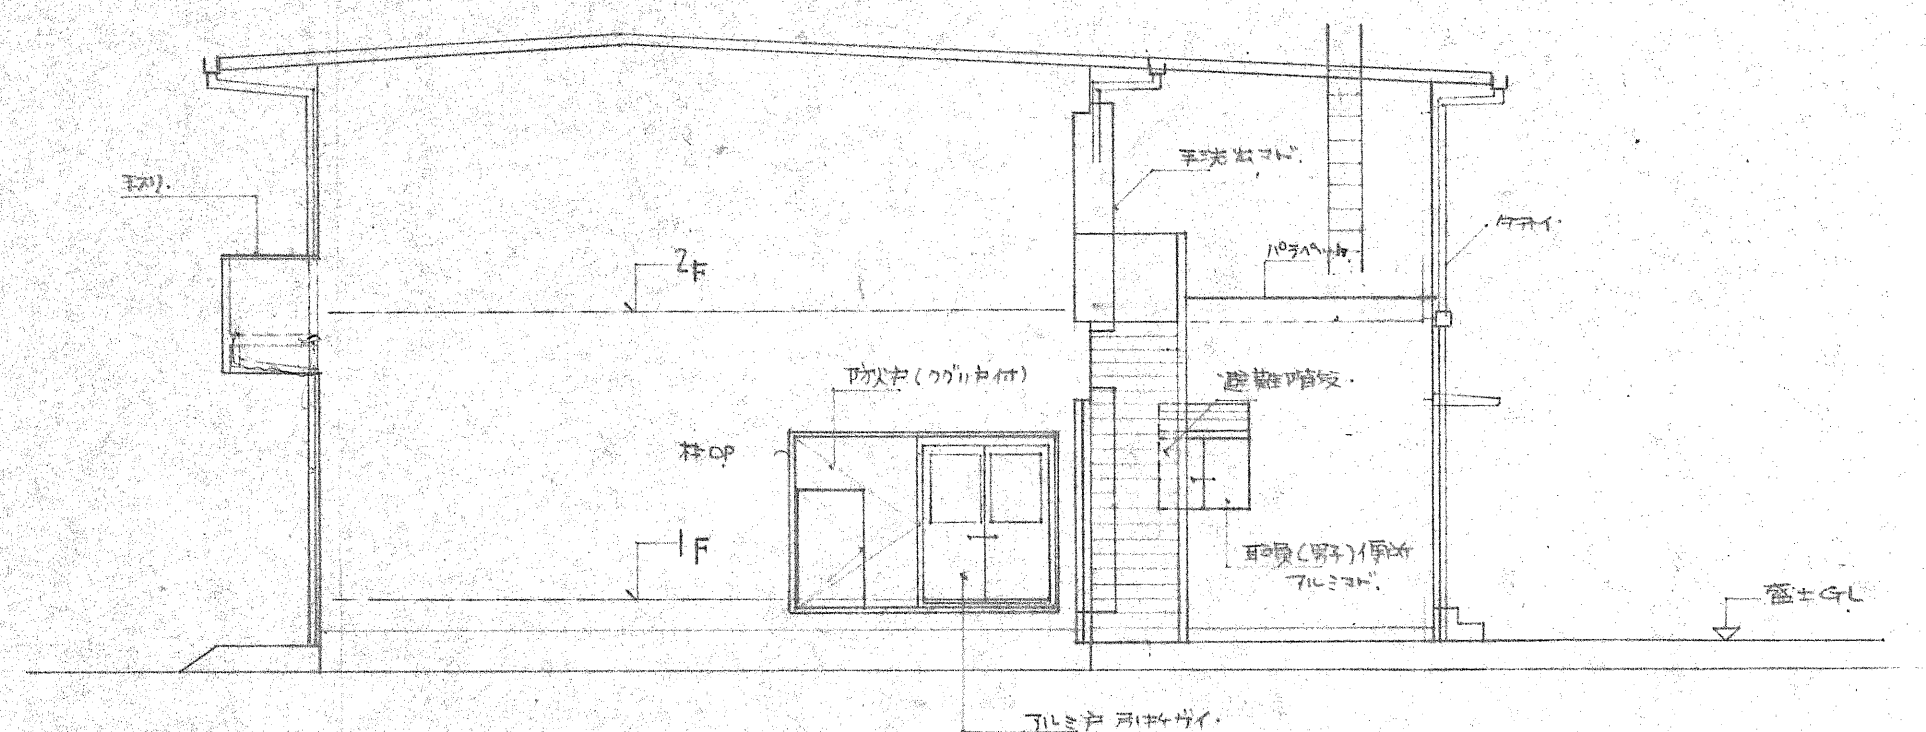



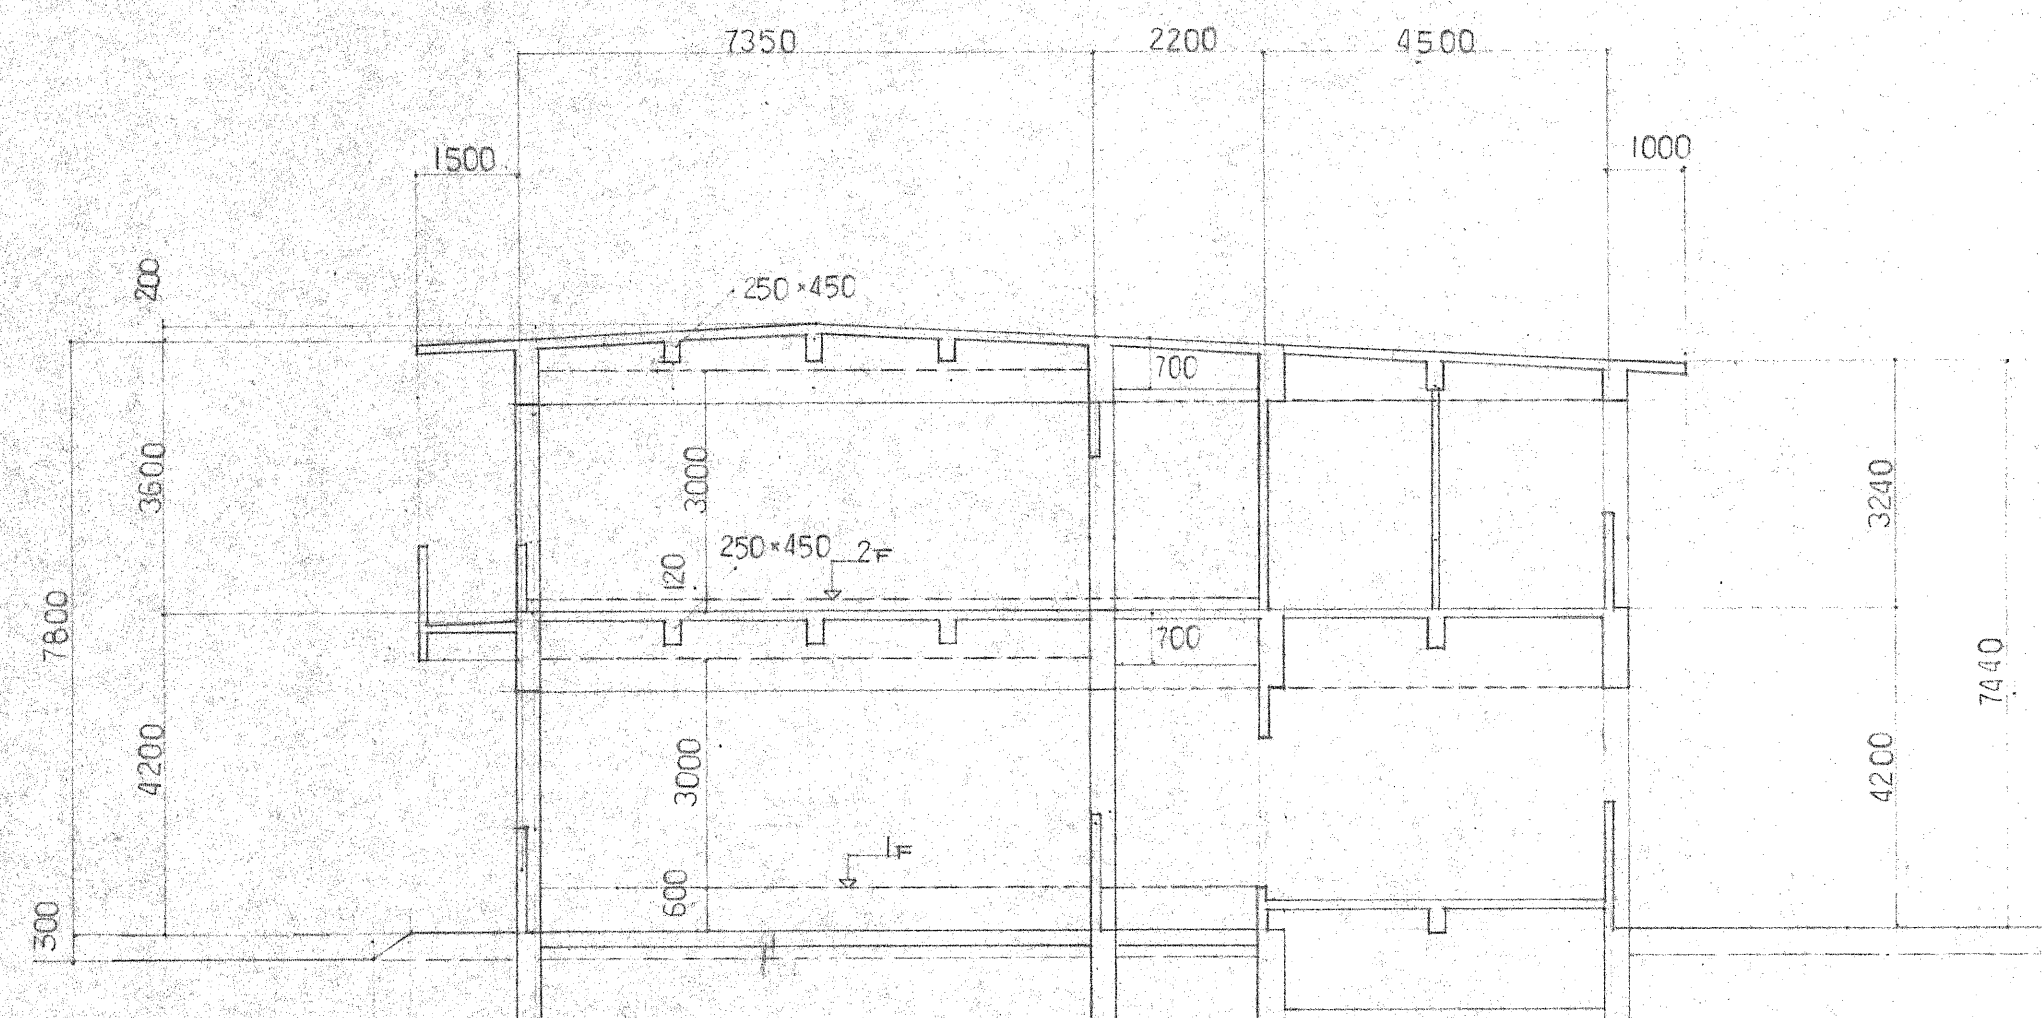


側面(東側)立面


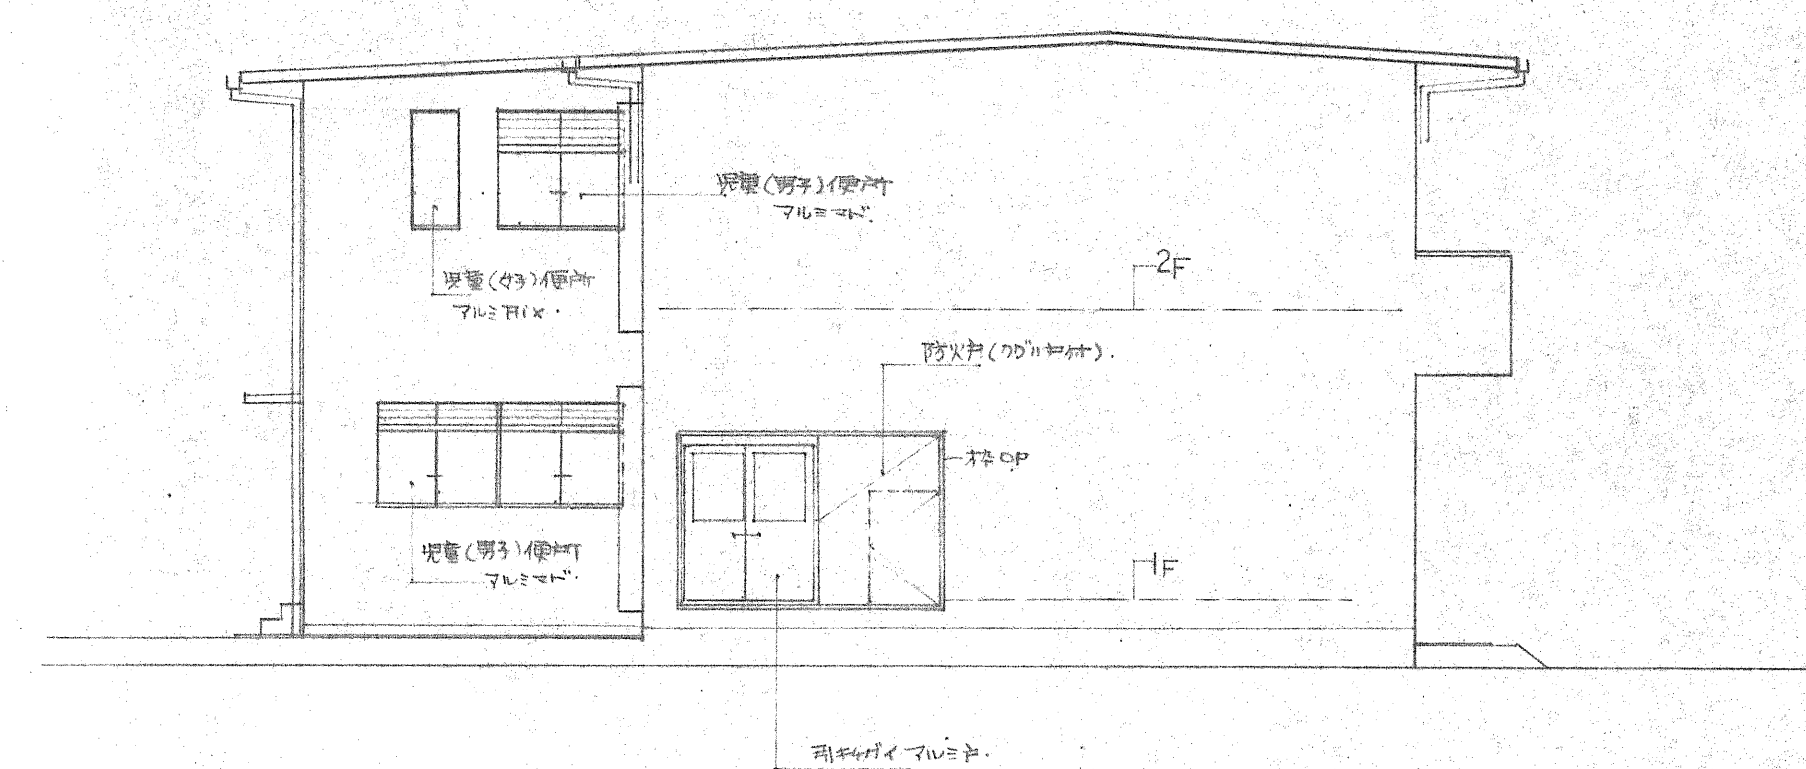



側面(西側)立面

一級建築士事務所 いとうみ建築設計株式会社 本店 福岡県柳川市外三橋町大字高畑 TEL (09447) 2-9431 支店 福岡県大牟田市新栄町17-49 TEL (09445) 5-5900		工事名称 山川南部小学校校舎改築工事 設計番号 1級建築士登録 第70841号 事務所登録番号 福岡県知事登録 第1330号		図面名称 正面図 側面図 作図 建築 構造		縮尺 1/100	図面番号 A-9
		1級建築士登録 第70841号 事務所登録番号 福岡県知事登録 第1330号		作図 建築 構造		縮尺 1/100	図面番号 A-9

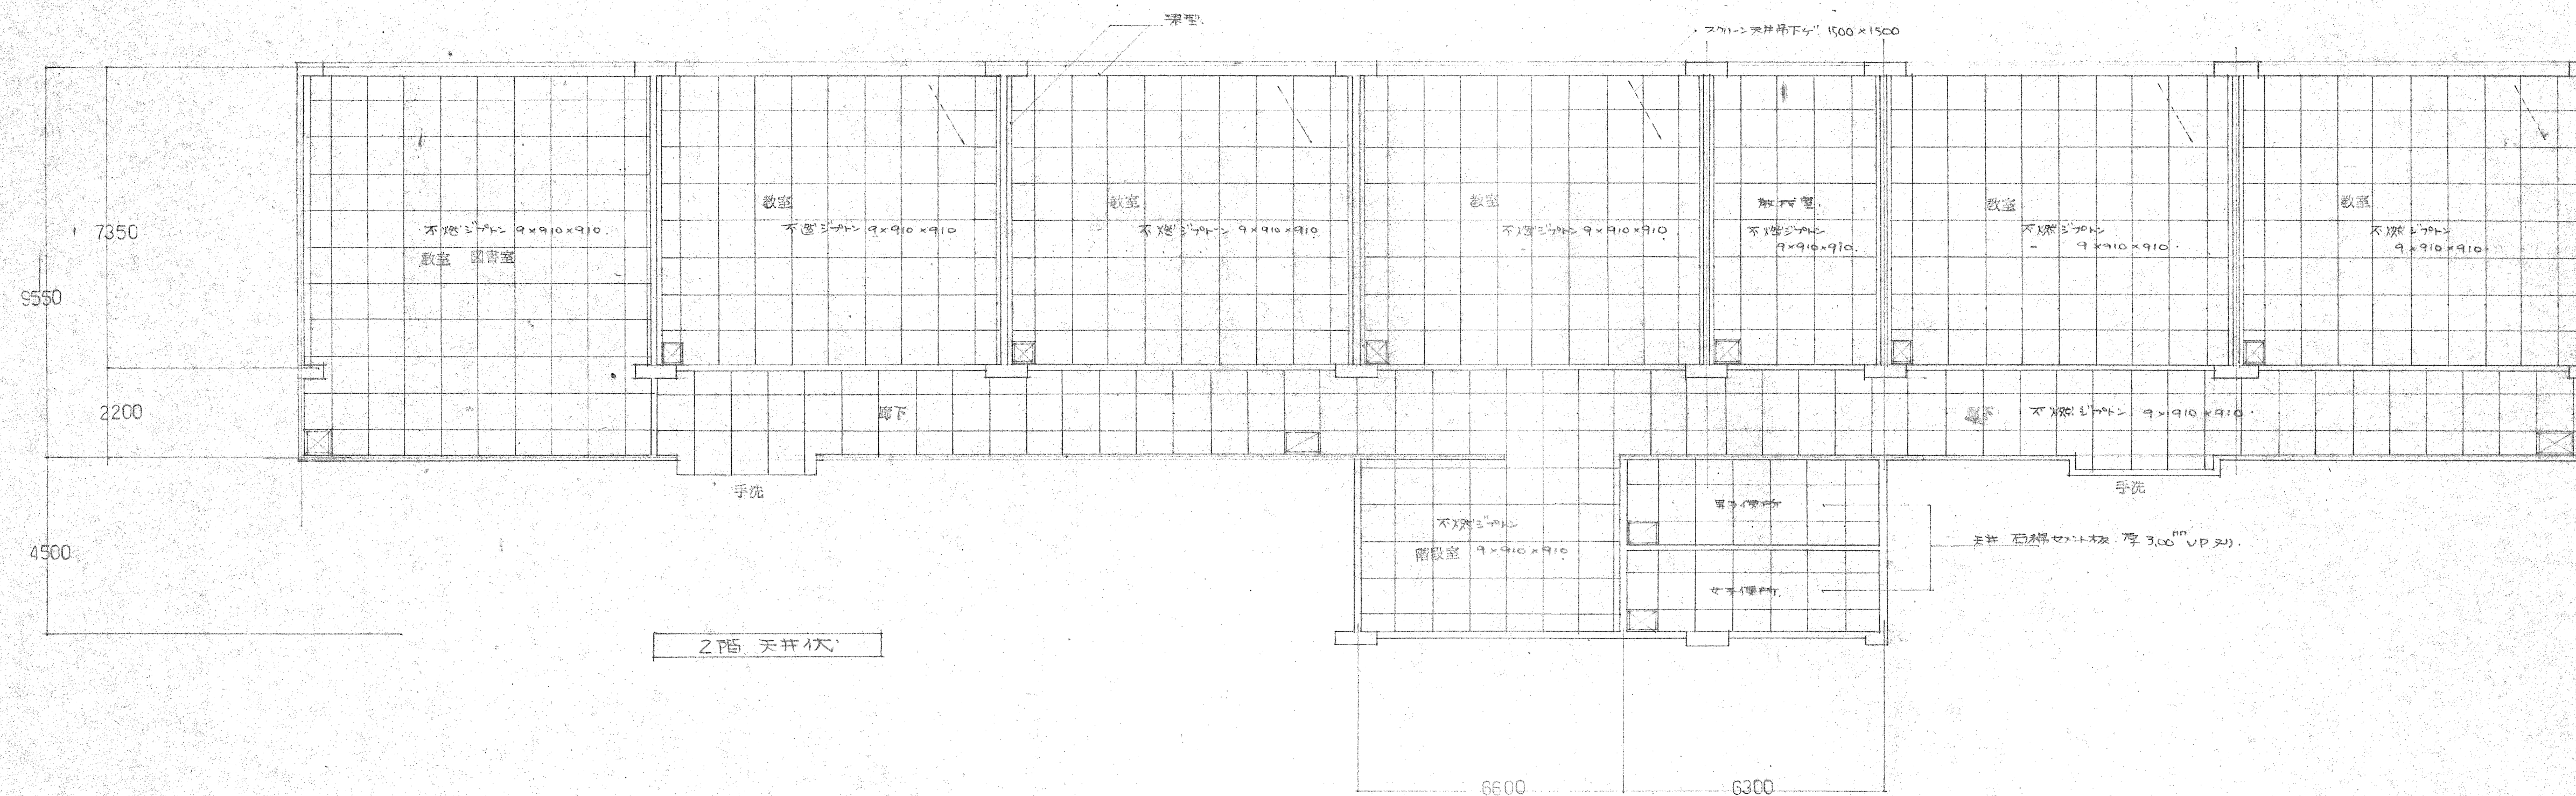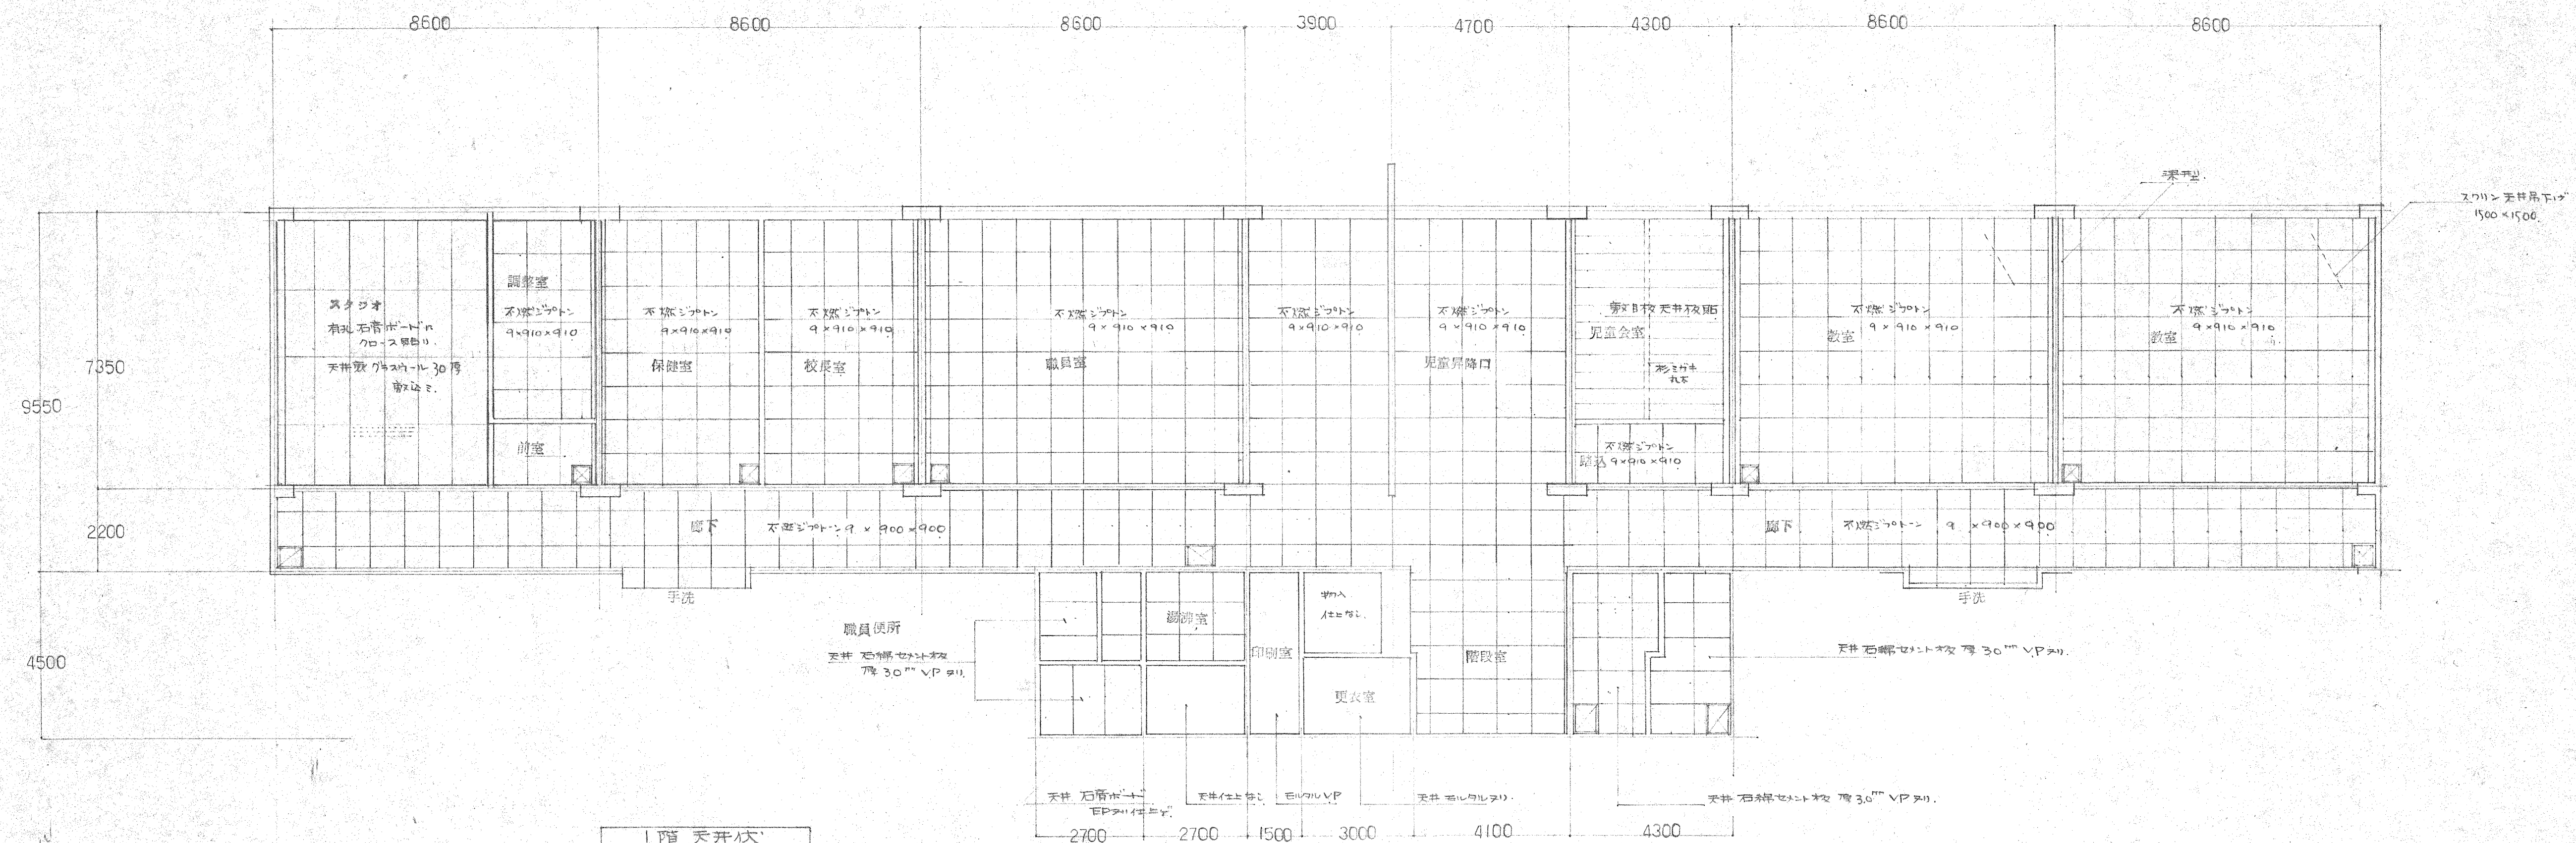


一級建築士事務所 いまとみ建築設計株式会社 本店 福岡県柳川市外三橋町大字高畑 TEL (0947) 2-9431 支店 福岡県大牟田市新栄町17-49 TEL (0945) 5-5900		工事名称 山川南部小学校校舎改築工事 1級建築士登録 第70841号 稲富 征二	設計番号 事務所登録番号 第13393 概図	図面名称 天井伏図 作図 建築 構造	縮尺 1/100 設備	図面番号 △-10 年月日
--	--	--	------------------------------	-----------------------	----------------	------------------

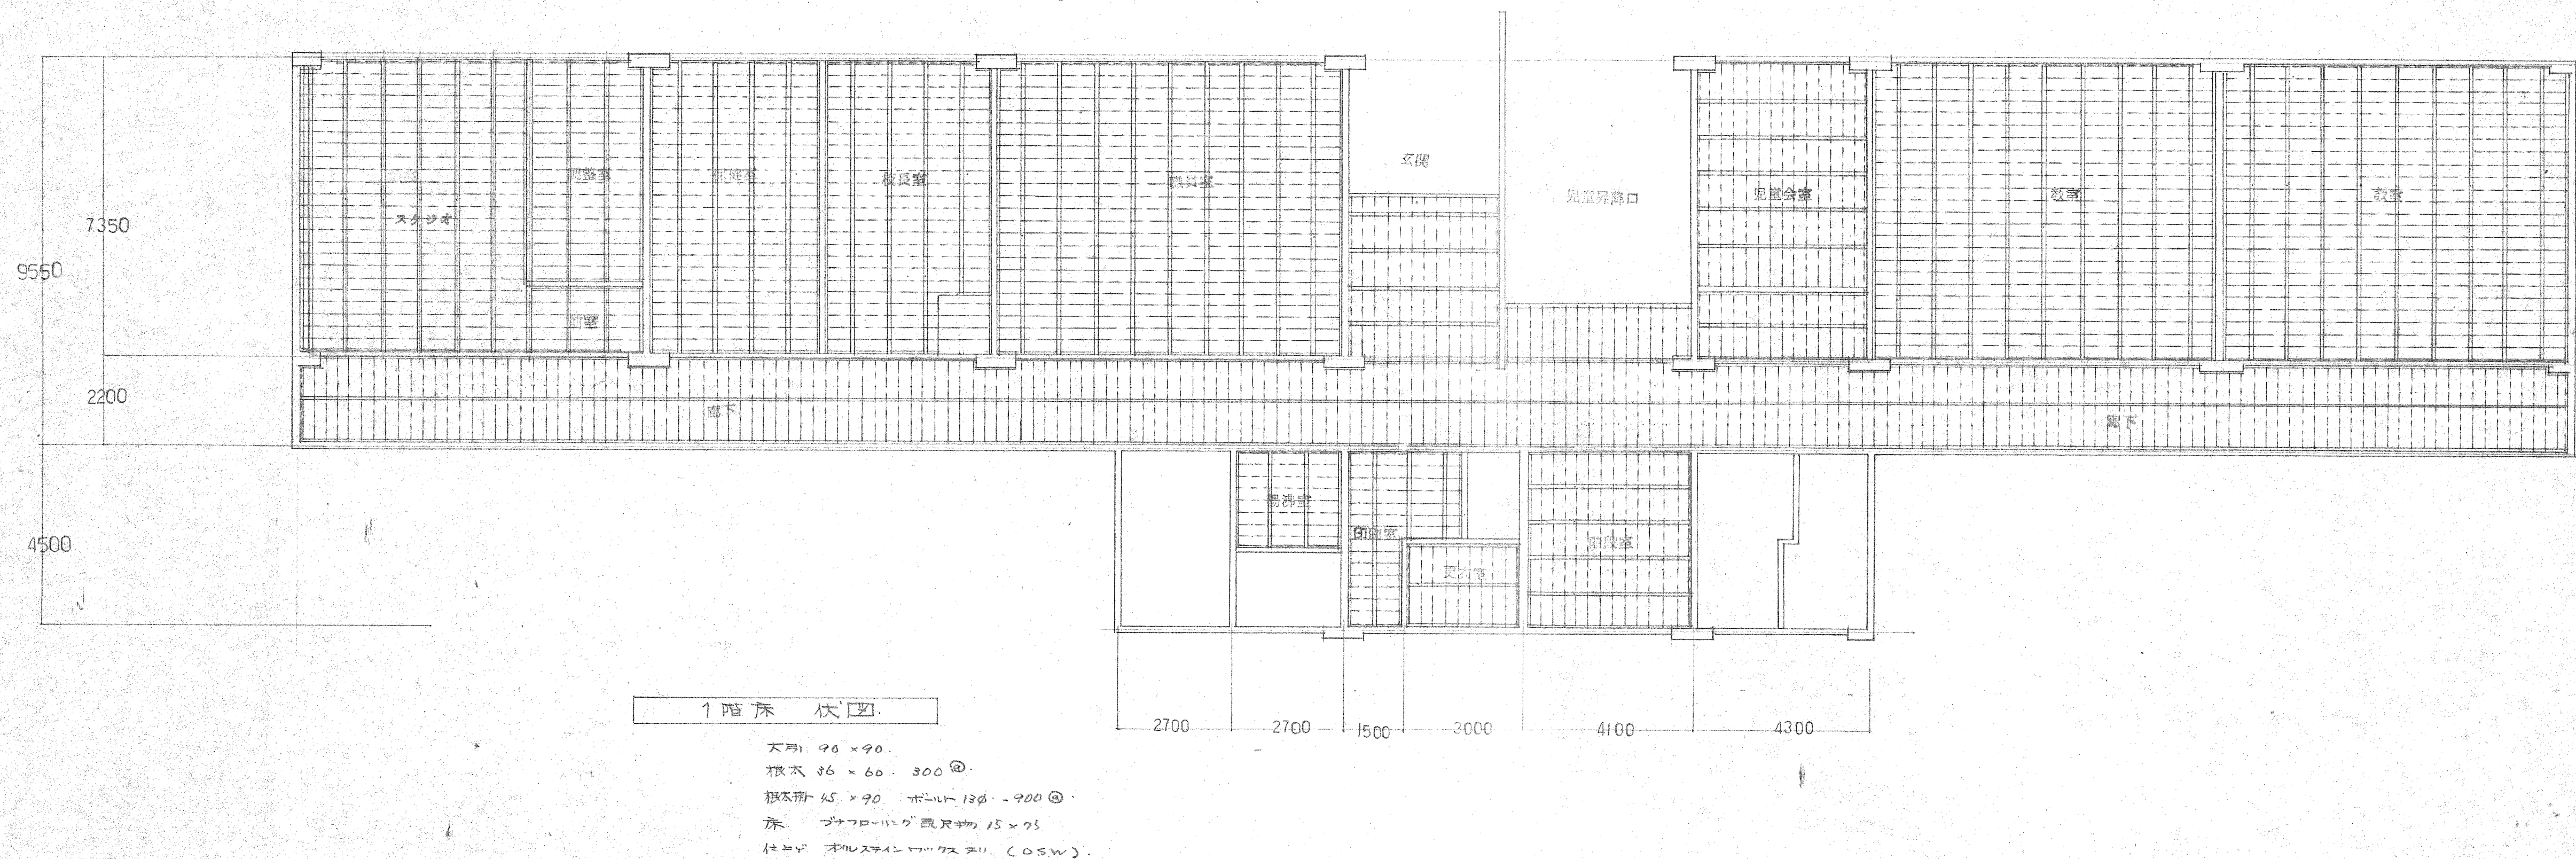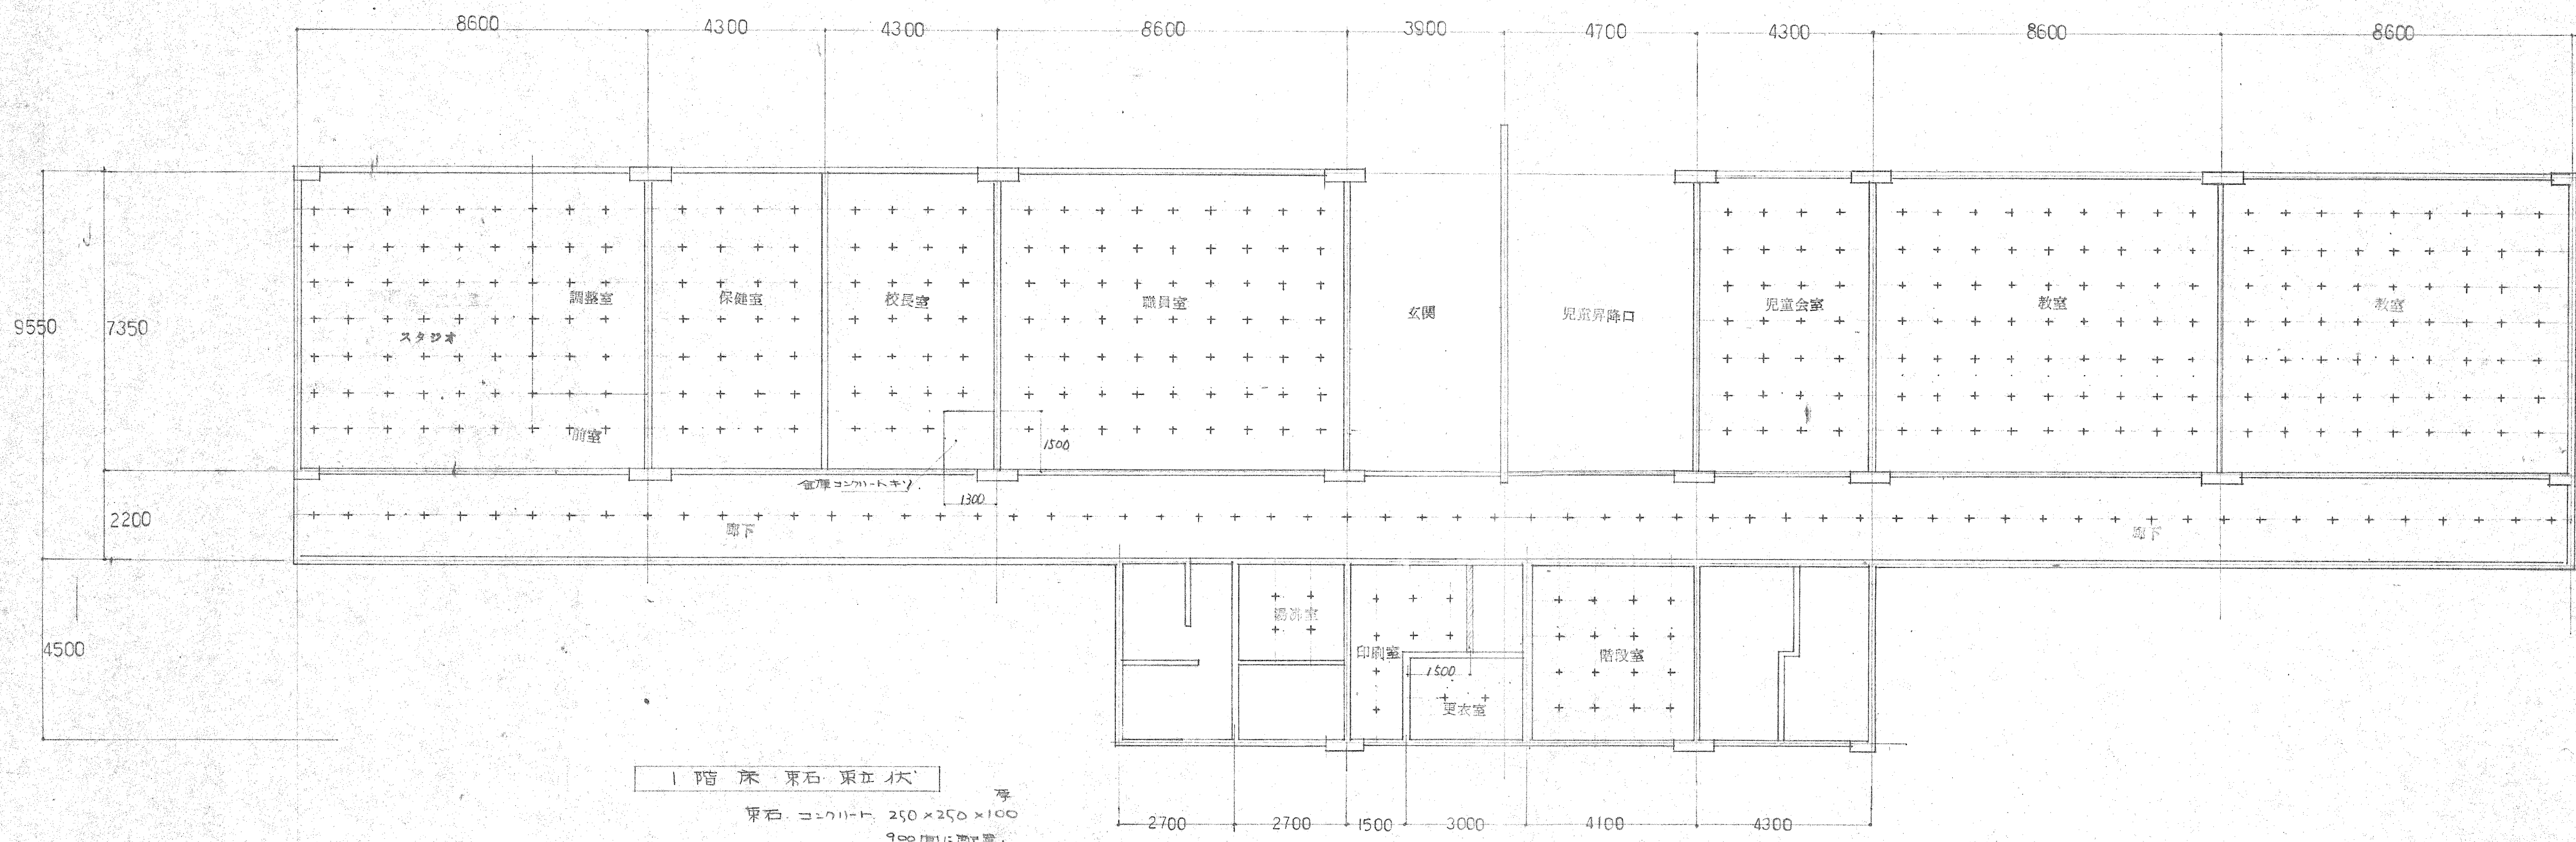

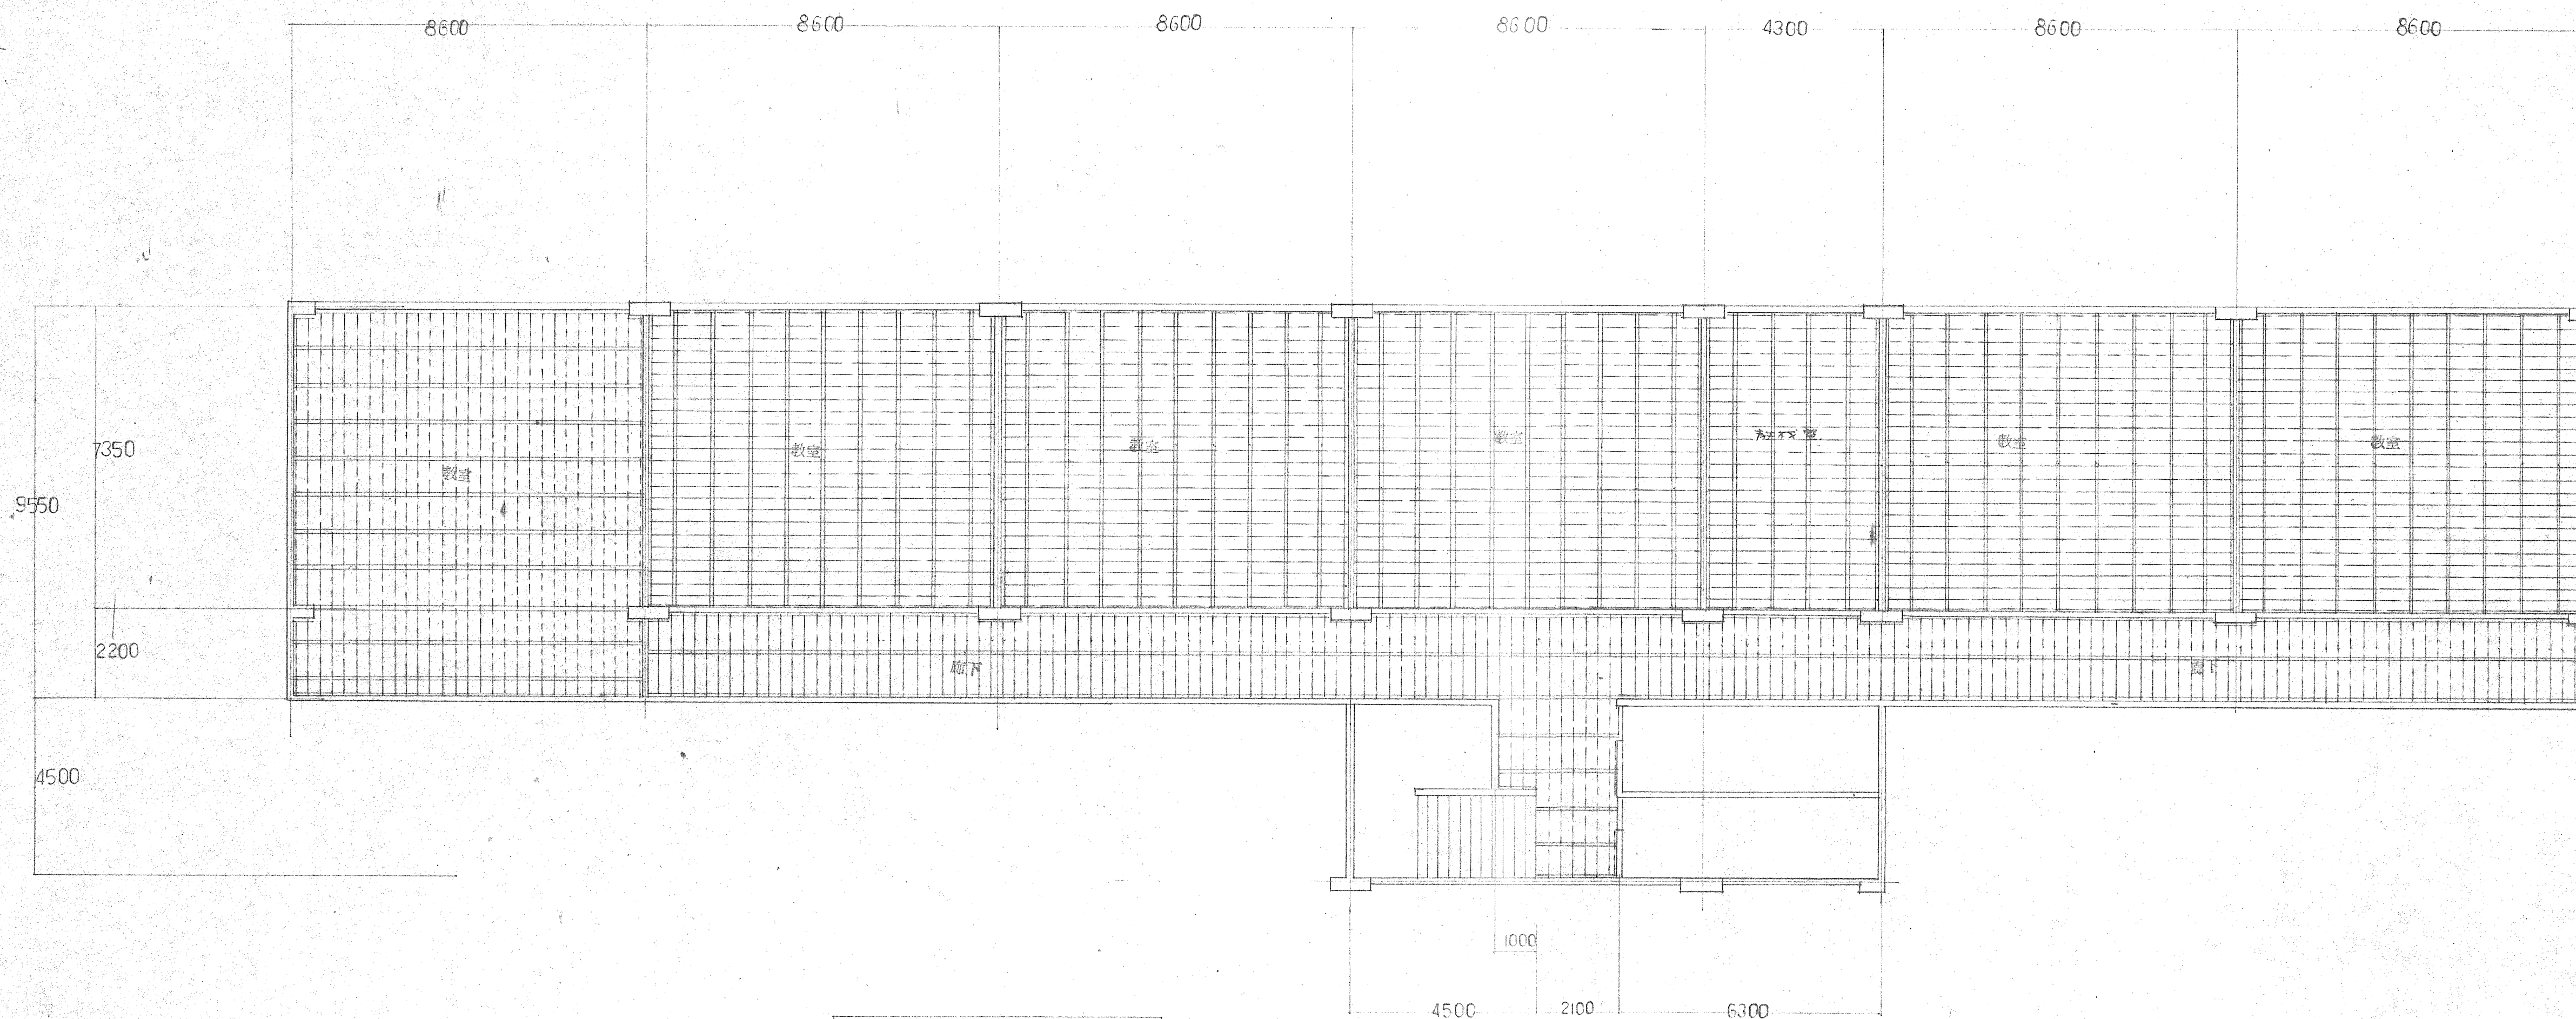


2階床伏図

鉄筋 90 × 45・900^②
 根太 36 × 45・300^②
 床板 プレキャストコンクリート 15 × 75
 オイルステインワックス 211 (O.S.W.)

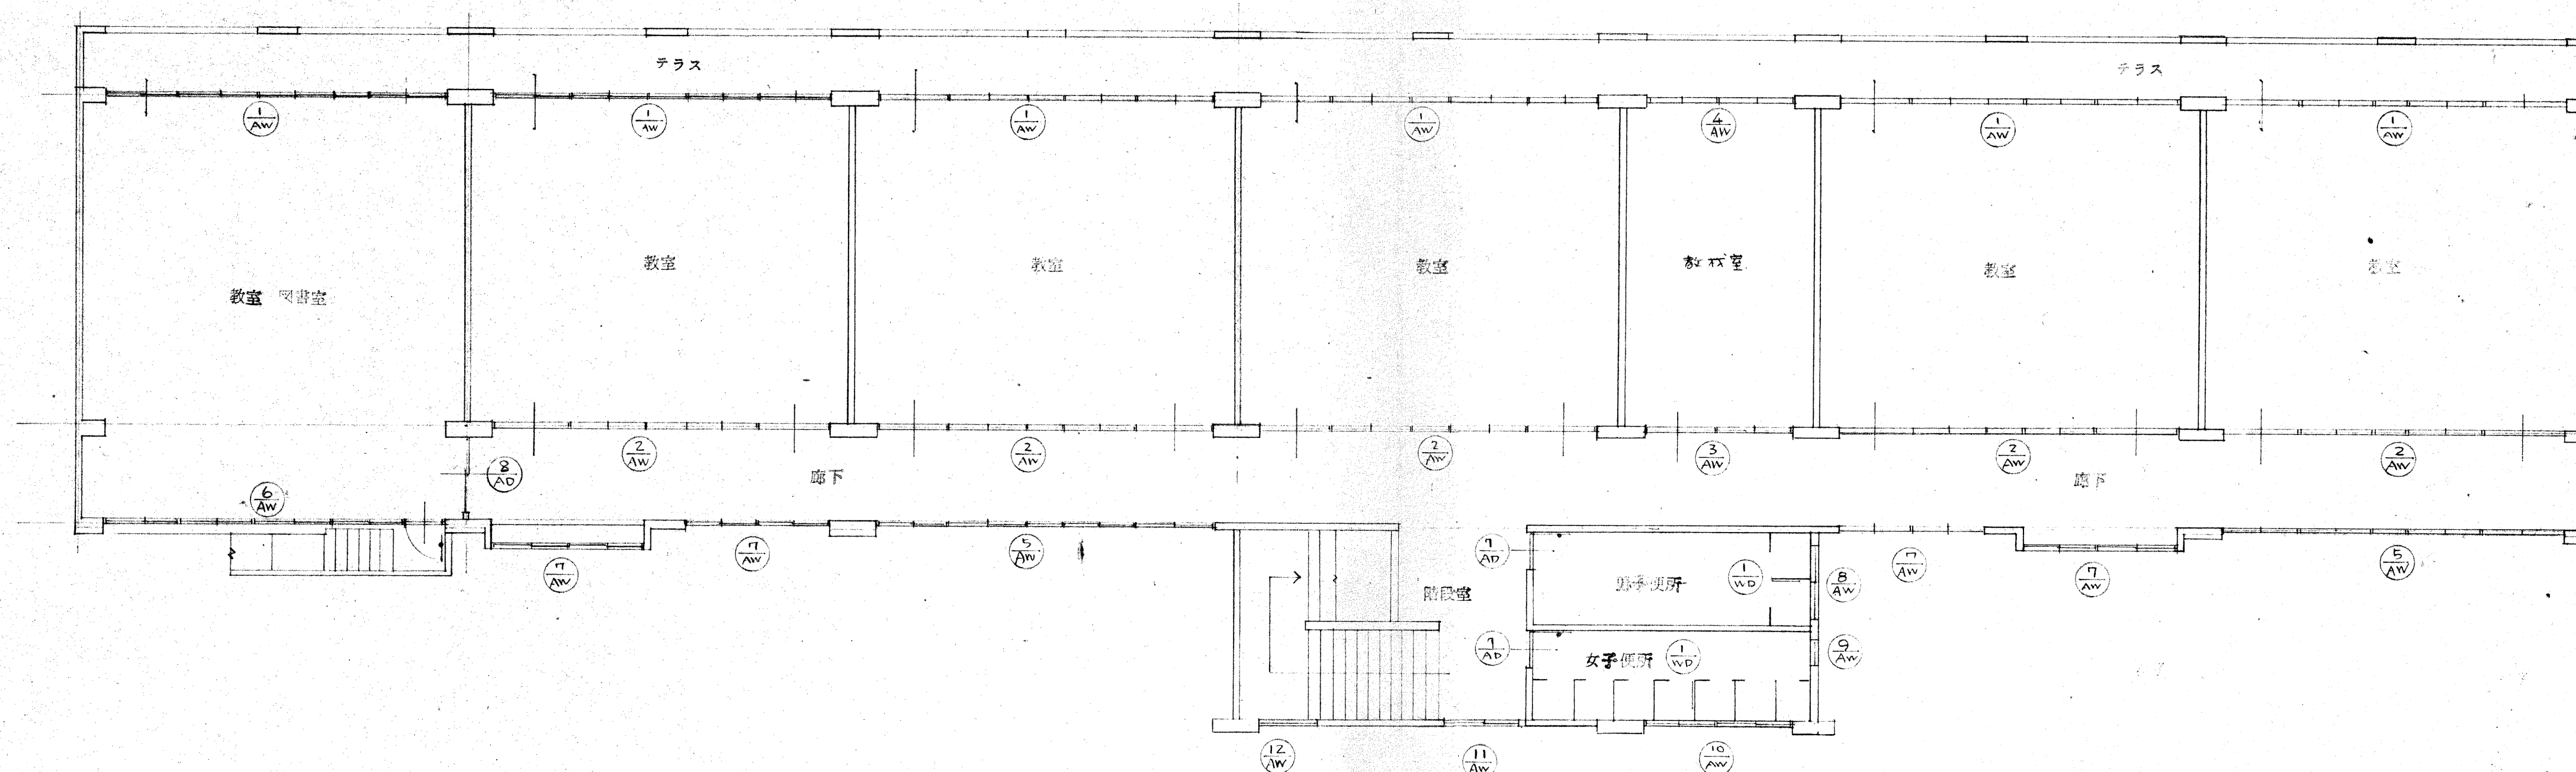




2階建具表 AW・AD・WD

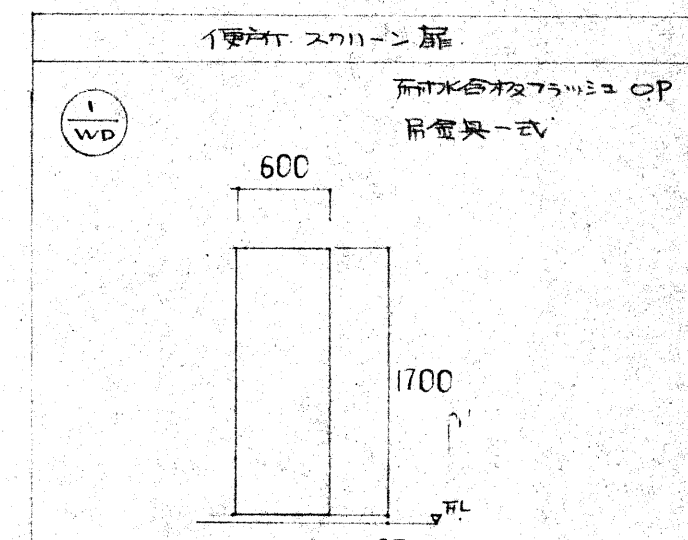

910所

アルミサッシ 両開きタイプ 見込700. ガラス 68mm アミ入りミカキ クレセント、カーテン金具付、サロ、木製面材し型アングル金物、教室用扉、テラス側、610所	アルミサッシ 両開きタイプ 見込700. ガラス スリ 木製面材し型アングル金物、教室用扉、テラス側、510所、クズリ ステンレス	アルミサッシ 両開きタイプ 見込700. ガラス スリ 木製面材し型アングル金物、教室用扉、テラス側、110所、クズリ ステンレス					
アルミサッシ 両開きタイプ 見込700. ガラス アミ入りミカキ クレセント、木製面材し型アングル金物、教室用扉、テラス側、210所	アルミサッシ 両開きタイプ 見込700. ガラス アミ入りミカキ ドア、クレセント、木製面材し型アングル金物、教室用扉、テラス側、110所	アルミサッシ 両開きタイプ 見込700. ガラス 68mm アミ入りミカキ 木製面材し型アングル金物、教室用扉、110所					
アルミサッシ 両開きタイプ 見込700. ガラス アミ入りミカキ クレセント、木製面材し型アングル金物、教室用扉、テラス側、410所	アルミサッシ 両開きタイプ 見込700. ガラス ガラスラフワイヤー、木製面材し型アングル金物、クレセント、男子トイレ、西側、110所	アルミサッシ 両開きタイプ 見込700. ガラス ガラスラフワイヤー、木製面材し型アングル金物、クレセント、男子トイレ、西側、110所	アルミサッシ 両開きタイプ 見込700. ガラス ガラスラフワイヤー、木製面材し型アングル金物、クレセント、男子トイレ、西側、110所	アルミサッシ 両開きタイプ 見込700. ガラス ガラスアミ入りミカキ、木製面材し型アングル金物、クレセント、男子トイレ、西側、110所	アルミサッシ 両開きタイプ 見込700. ガラス ガラスアミ入りミカキ、木製面材し型アングル金物、クレセント、男子トイレ、西側、110所	アルミサッシ ドア ドア、クレセント、木製面材し型アングル金物、教室用扉、テラス側、210所	アルミサッシ 両開きタイプ 見込700. ガラス 木製面材し型アングル金物、教室用扉、テラス側、110所

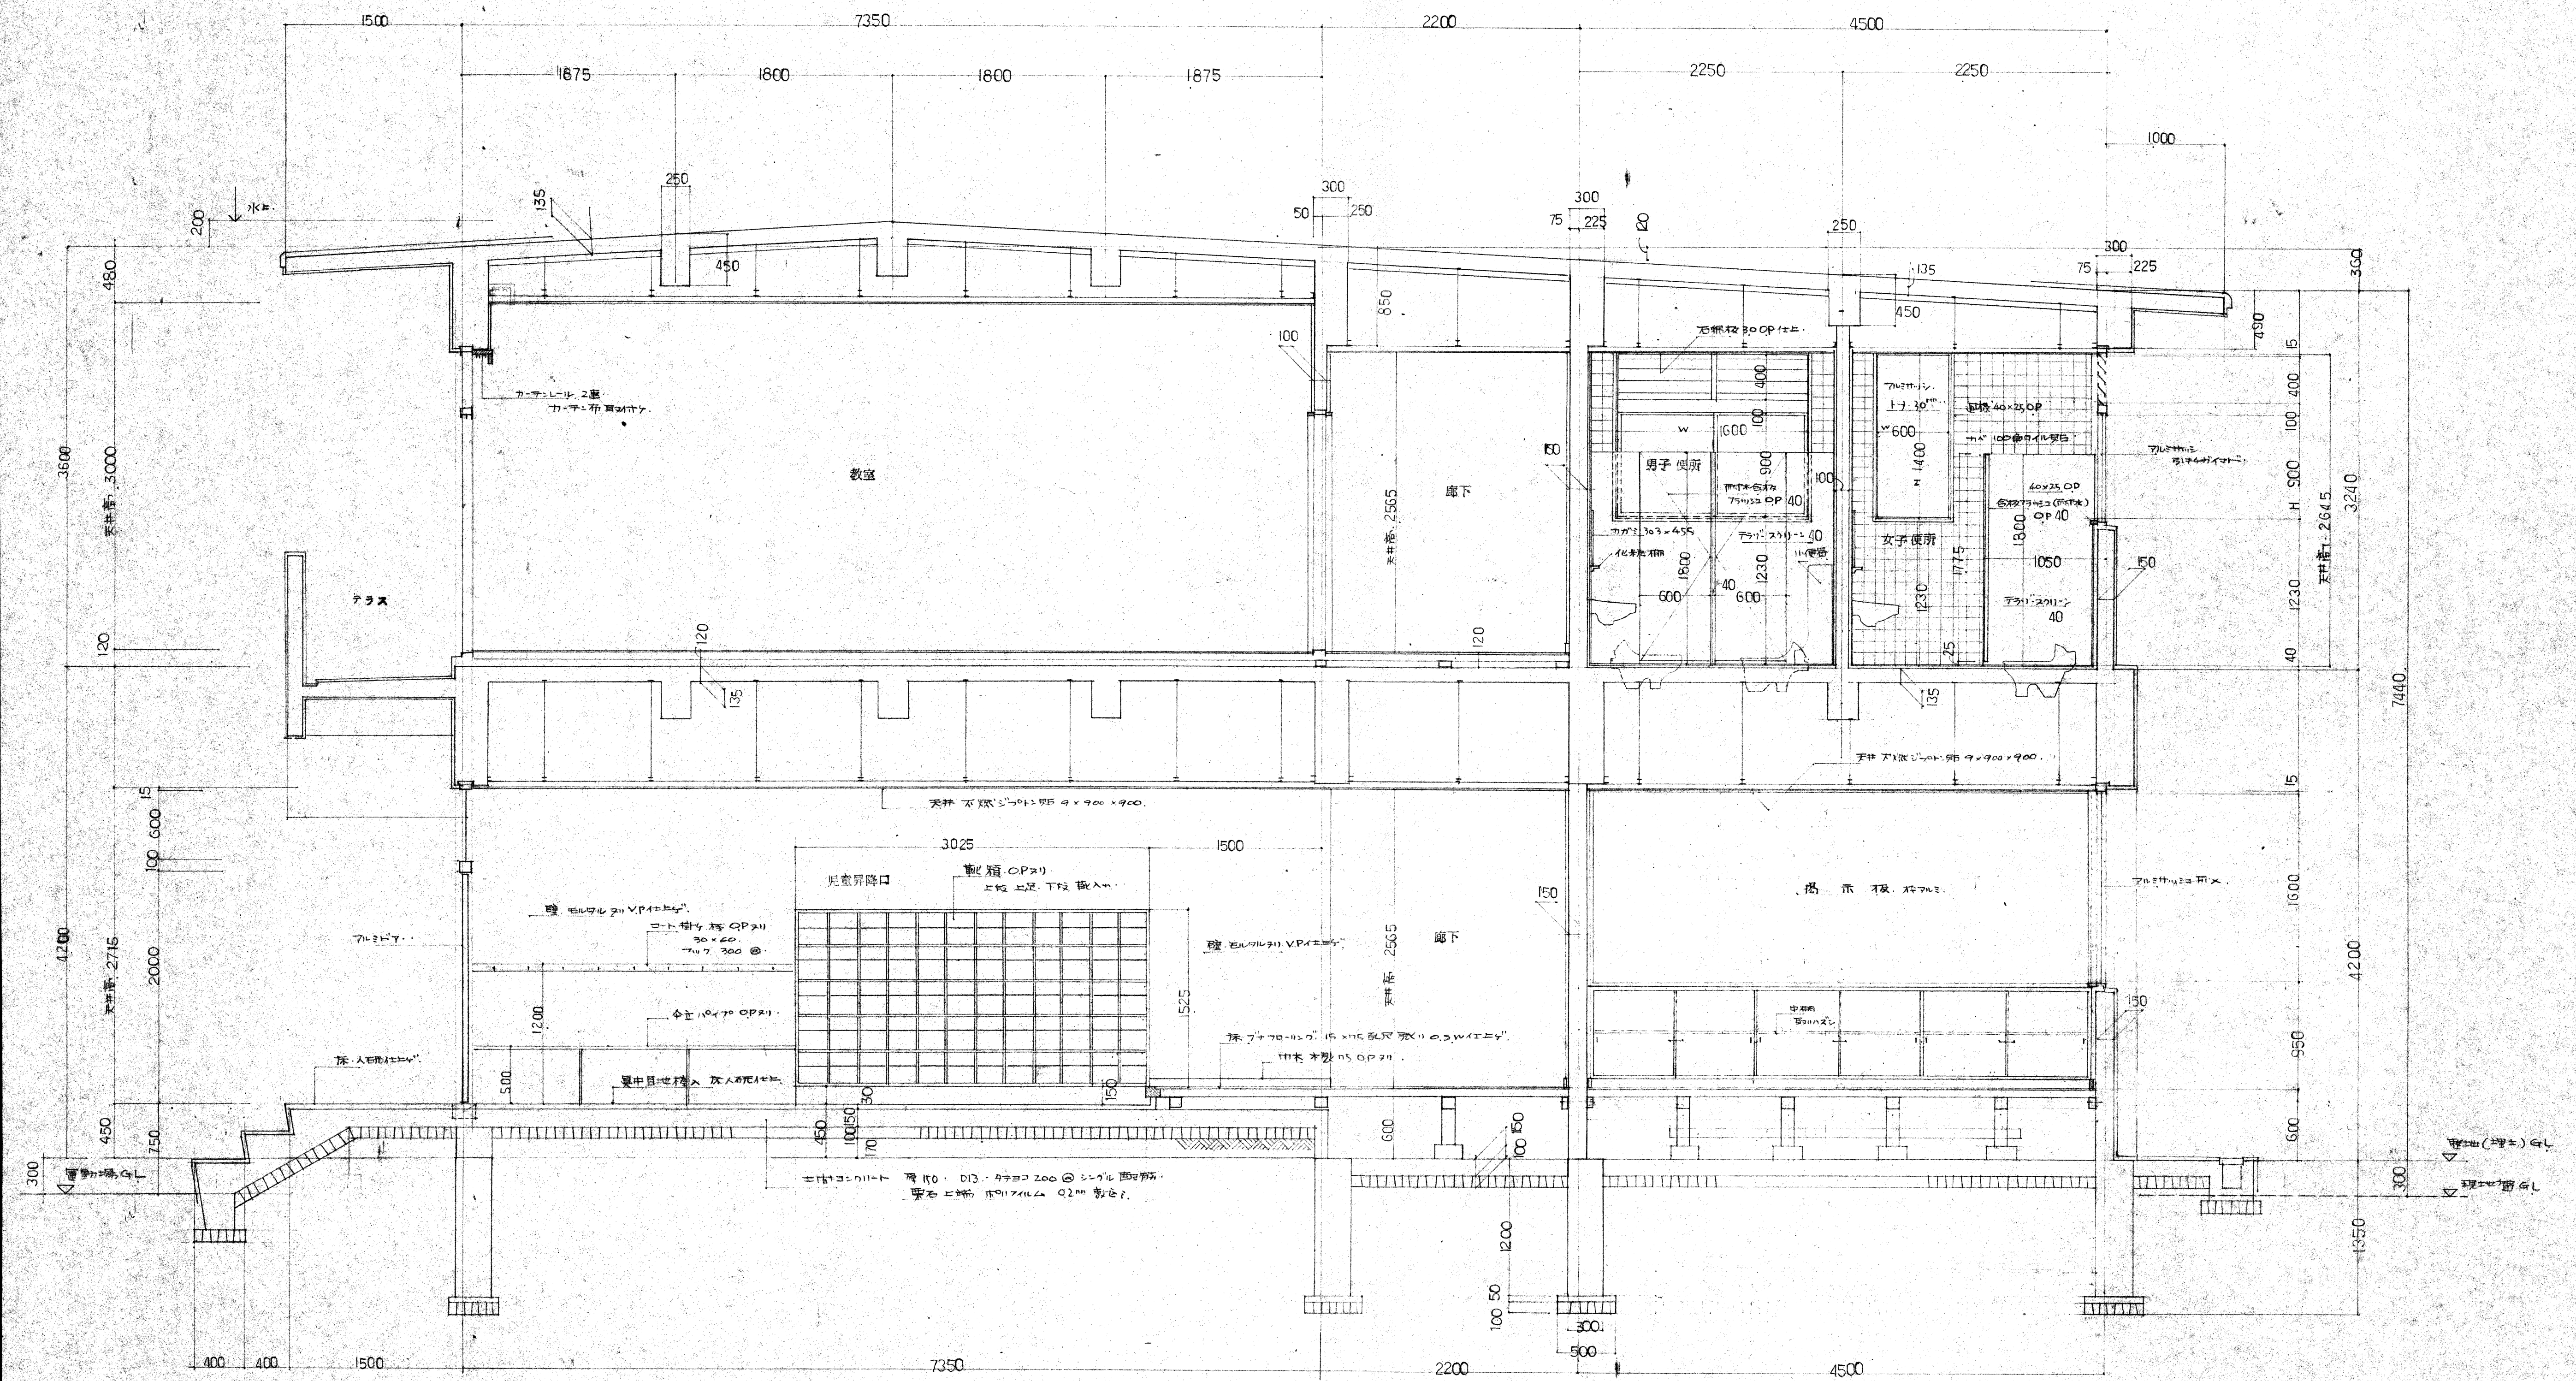

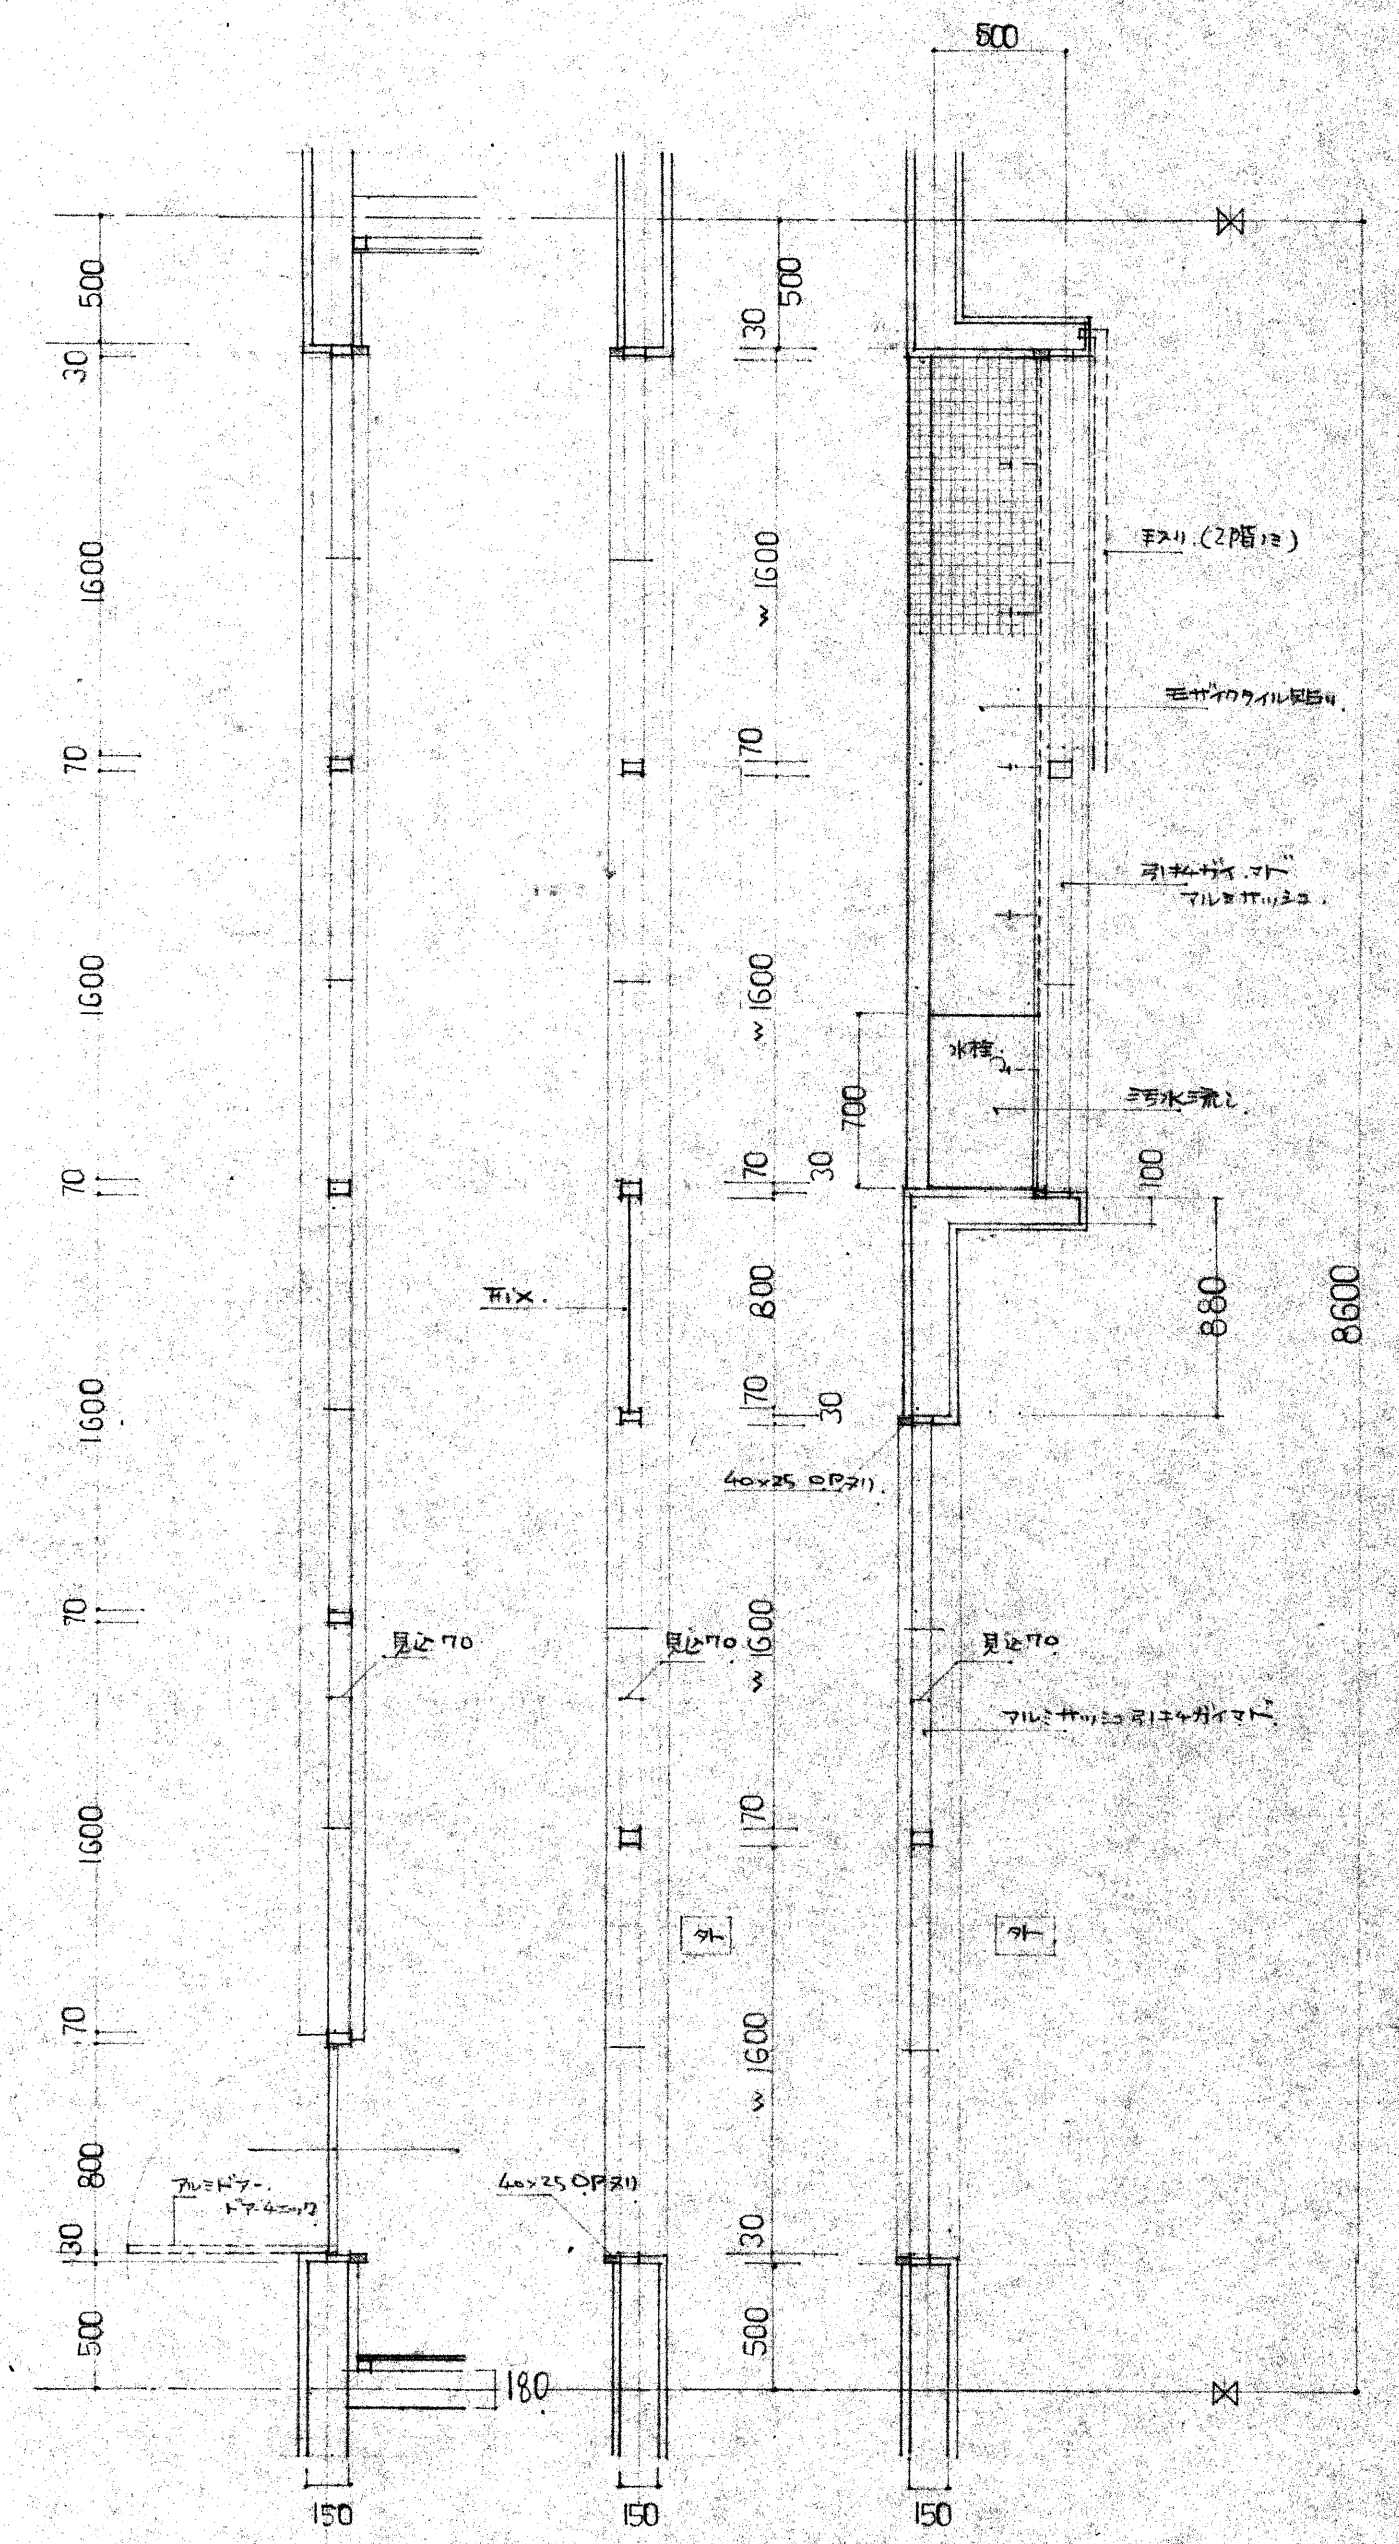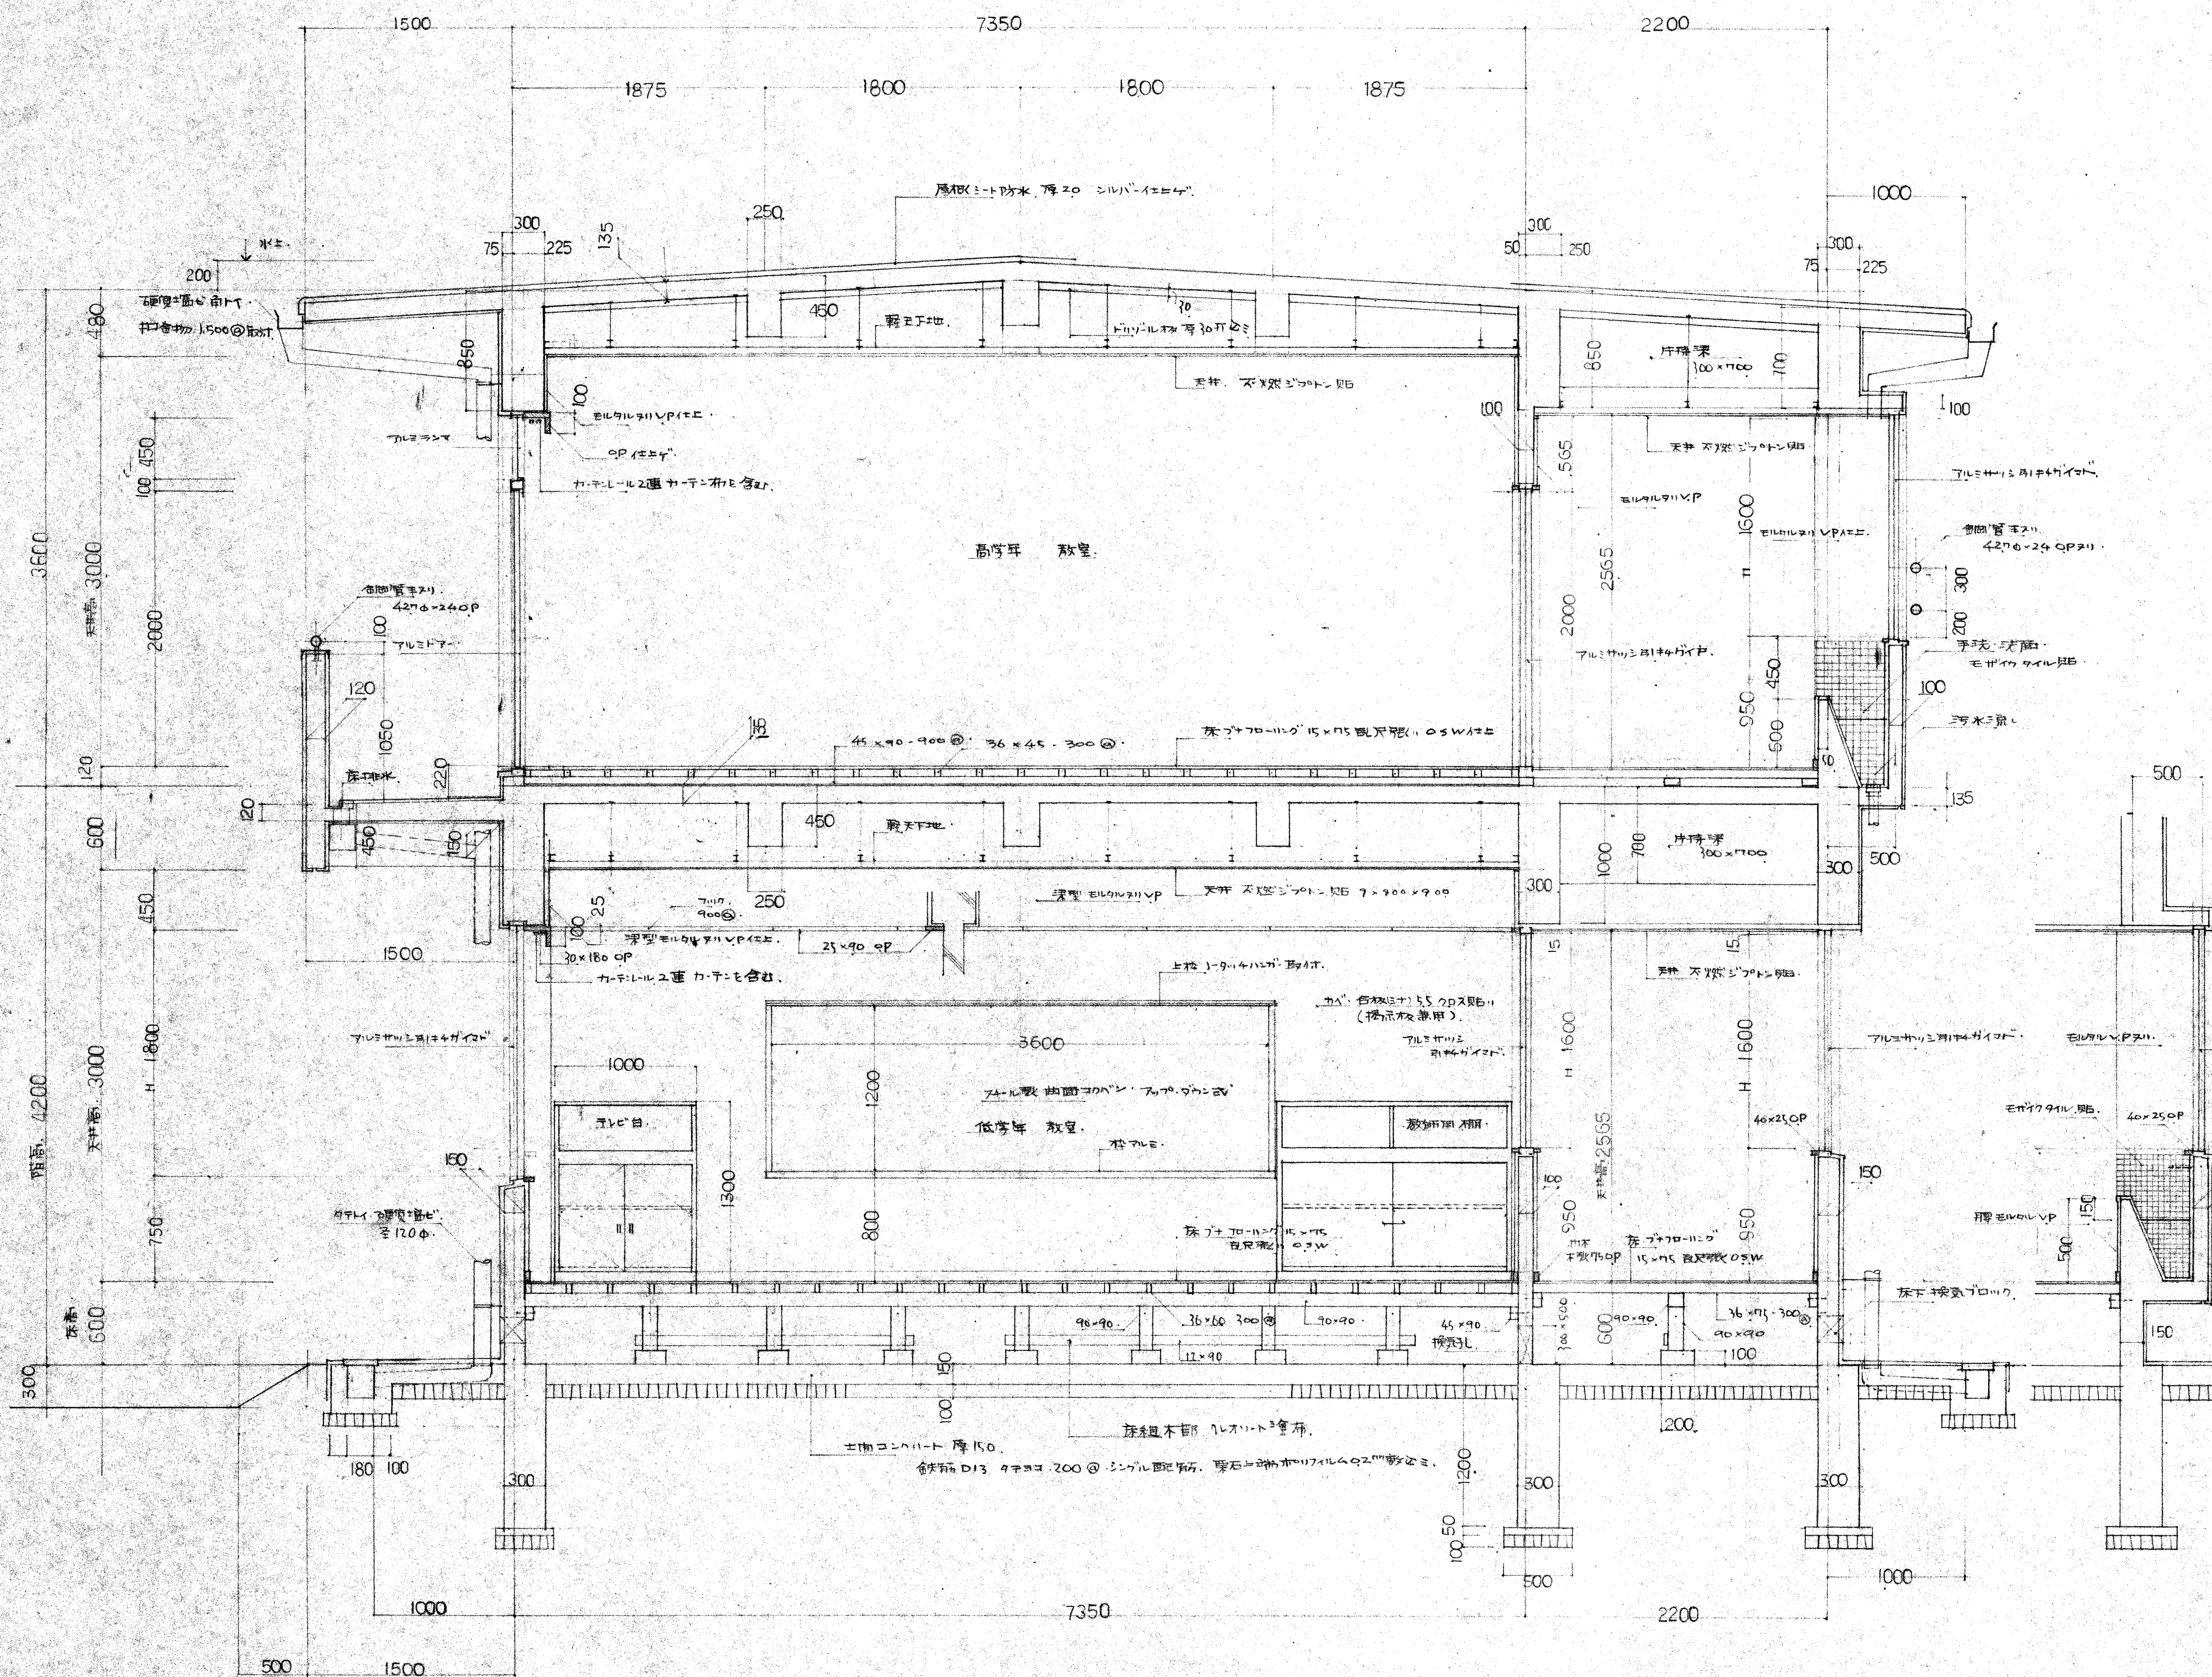

一級建築士事務所 いまとみ建築設計株式会社 本店 福岡県柳川市外三橋町大字高畑 TEL (09447) 2-9431 支店 福岡県大牟田市新築町17-49 TEL (09445) 5-5900		工事名称 山川南都小学校校舎改築工事 1級建築士登録 第70841号 稲富 征二	設計番号 事務所登録番号 福岡県知事登録 第 4-1380	図面名称 教室部 2階設計詳細 作図 建築 構造	縮尺 1/30 設備	図面番号 △-17 年月日
--	--	--	--	--------------------------------	------------------	---------------------

